

MIEJSCOWY PLAN ZAGOSPODAROWANIA PRZESTRZENNEGO CZĘŚCI OBRĘBU NAGŁADY, GMINA GIETRZWAŁD

SKALA 1:1000



LEGENDA:


OZNACZENIA OGÓLNE	
	granice obszaru objętego planem
	linie rozgraniczające tereny o różnym przeznaczeniu lub różnych zasadach zagospodarowania
	nieprzekraczalne linie zabudowy
	wymiarowanie
	napowietrzna linia niskiego napięcia 0,4 kV
	pas ochrony funkcjonalnej napowietrznej linii niskiego napięcia 0,4 kV
	obiekt ujęty w rejestrze zabytków nieruchomych
	obiekty zabytkowe nieujęte w rejestrze zabytków nieruchomych
	rów melioracyjny
	drzewa wyróżniające się w krajobrazie

PRZEZNACZENIE TERENÓW

	tereny zabudowy usług opieki zdrowotnej
	tereny zabudowy mieszkaniowej jednorodzinnej i usługowej
	tereny ciągów pieszo-jezdných
	tereny wód powierzchniowych śródlądowych

OZNACZENIA INFORMACYJNE

	linie obrazujące geometryczne zasady wewnętrznego podziału
--	--

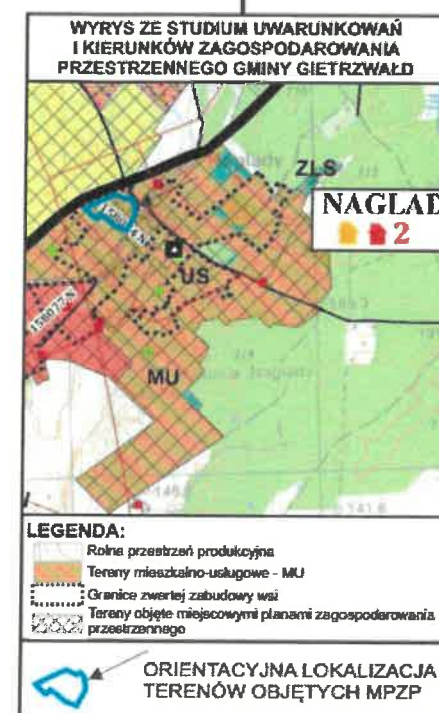

Załącznik nr 1 do Uchwały Nr XLVI/341/2022 Rady Gminy Gietrzwałd z dnia 28.03.2022r.

md MD PROJECT	
MIEJSCOWY PLAN ZAGOSPODAROWANIA PRZESTRZENNEGO CZĘŚCI OBRĘBU NAGŁADY, GMINA GIETRZWAŁD	
Główny projektant	Dariusz Łęgowy
Projektant	mgr inż. Karolina Zabala

Przewodniczący
Rady Gminy Gietrzwałd
Janusz Tkaczyk