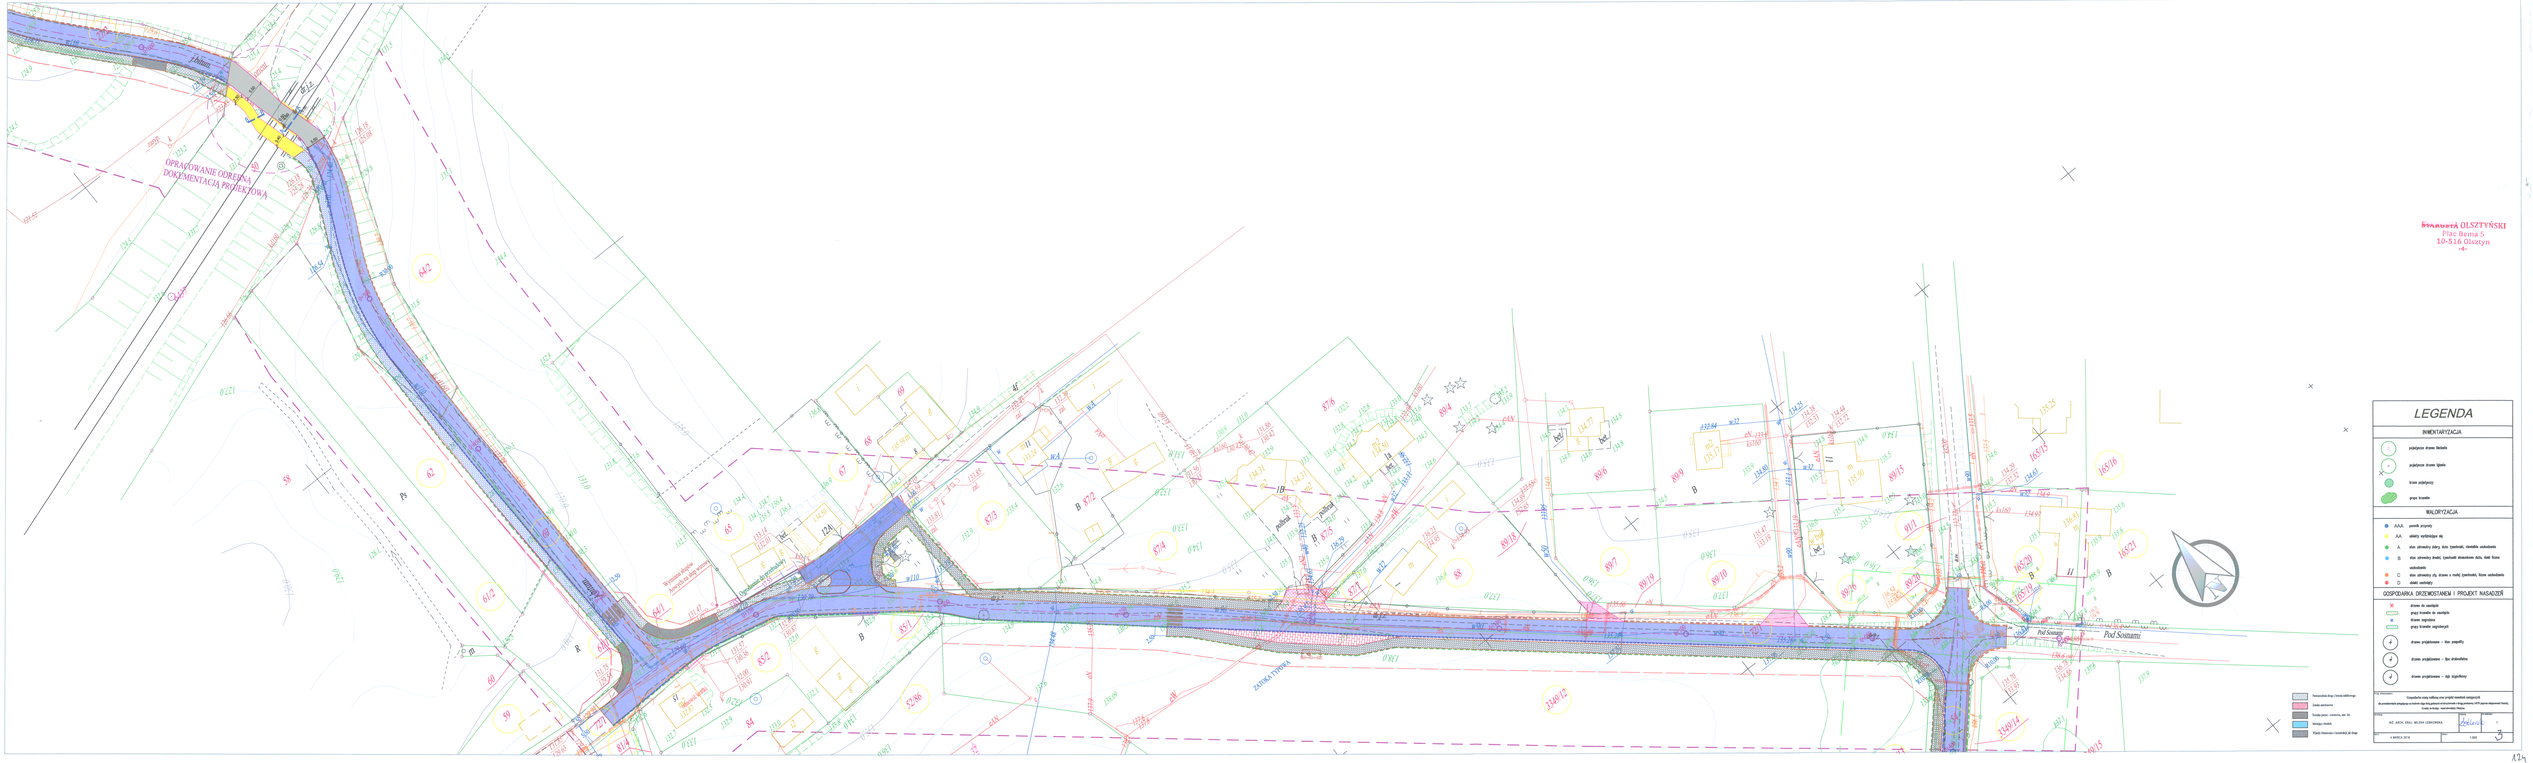
OPRACOWANIE ODRĘBNA
DOKUMENTACJĄ PROJEKTOWĄ
Pod Sosnami
Pod Sosnami
ZATOKA TYPOWA
LEGENDA
INWENTARYZACJA
WALORYZACJA
GOSPODARKA DRZEWOSTANEM I PROJEKT NASADZEŃ
Przebudowa drogi i terenu utwardzonego
Zieleń wysoka
Zieleń pasowa - krzewy, pas ZiR
Istniejąca chodnik
Projekt tymczasowa nawierzchni jezdni drogi
Przebudowa ciągu rowkowego, przy projekt nawierzchni zastępczej
Na przedmiotowym odcinku ciągu rowkowego istnieje przepustnica DN 300 wykonana z betonu. Trzeba na bieżąco - wyprzedzająco likwidować
OLSZTYŃSKI
Plac Bema 5
10-516 Olsztyn
BIZ. MEDIA. KRAJ. BIUZYNA LEŚNICZNOŚCIA
4 MARCA 2018
1:500