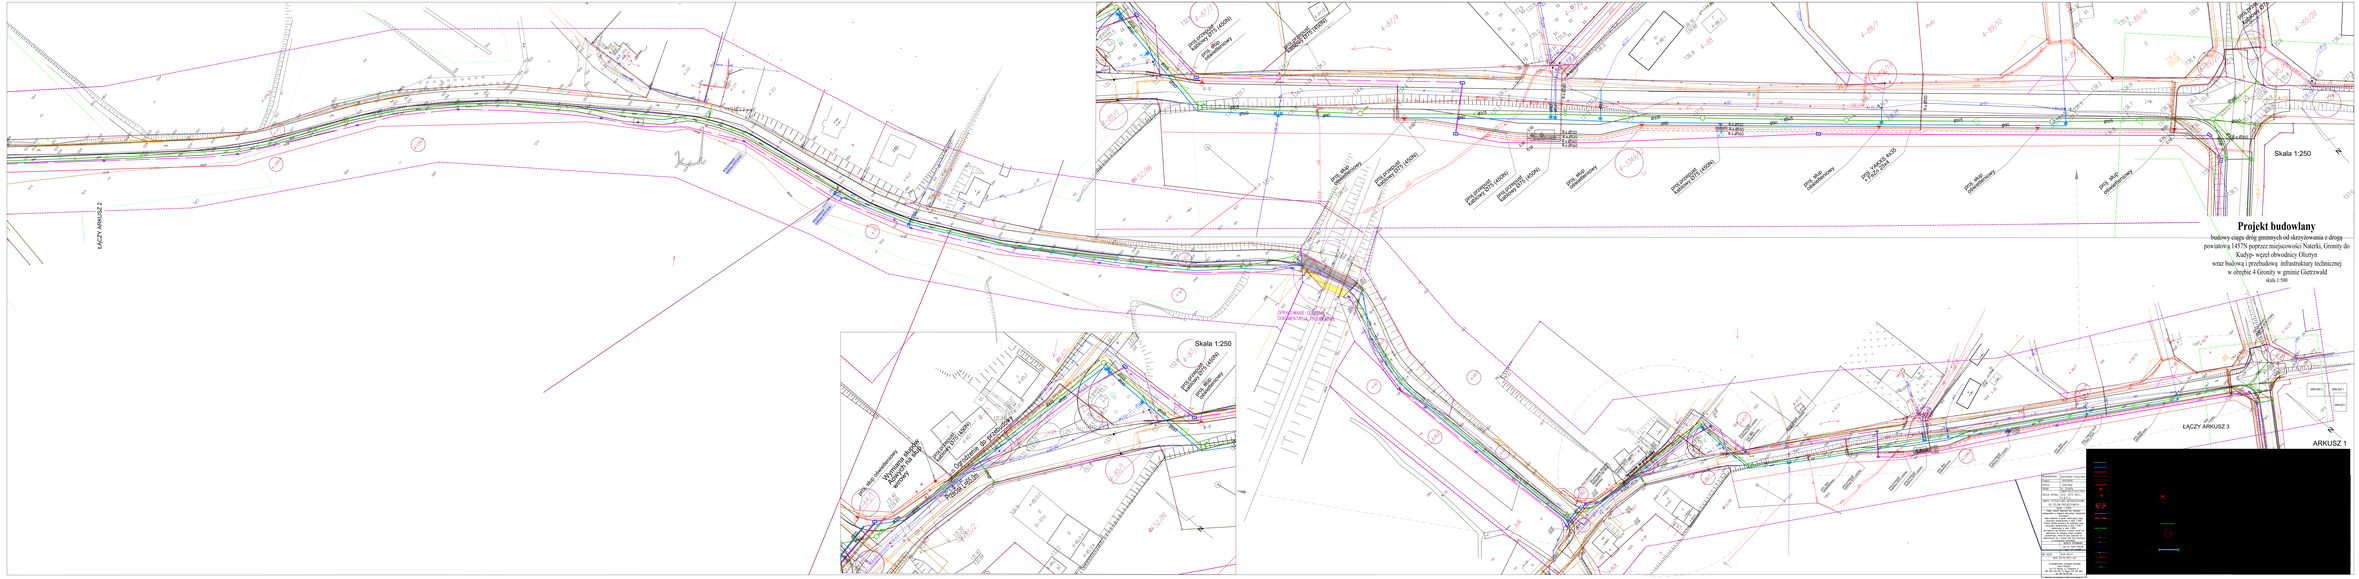
Skala 1:250
Projekt budowlany
budowy ciągu dróg gminnych od skrzyżowania z drogą powiatową 1457N poprzez miejscowości Nateki, Gromity do Kadyp- węzeł obwodnicy Olsztyn wraz budową i przebudową infrastruktury technicznej w obrębie 4 Gromity w gminie Gietrzwałd
skala 1:500
ŁĄCZY ARKUSZ 2
ŁĄCZY ARKUSZ 3
ARKUSZ 1