


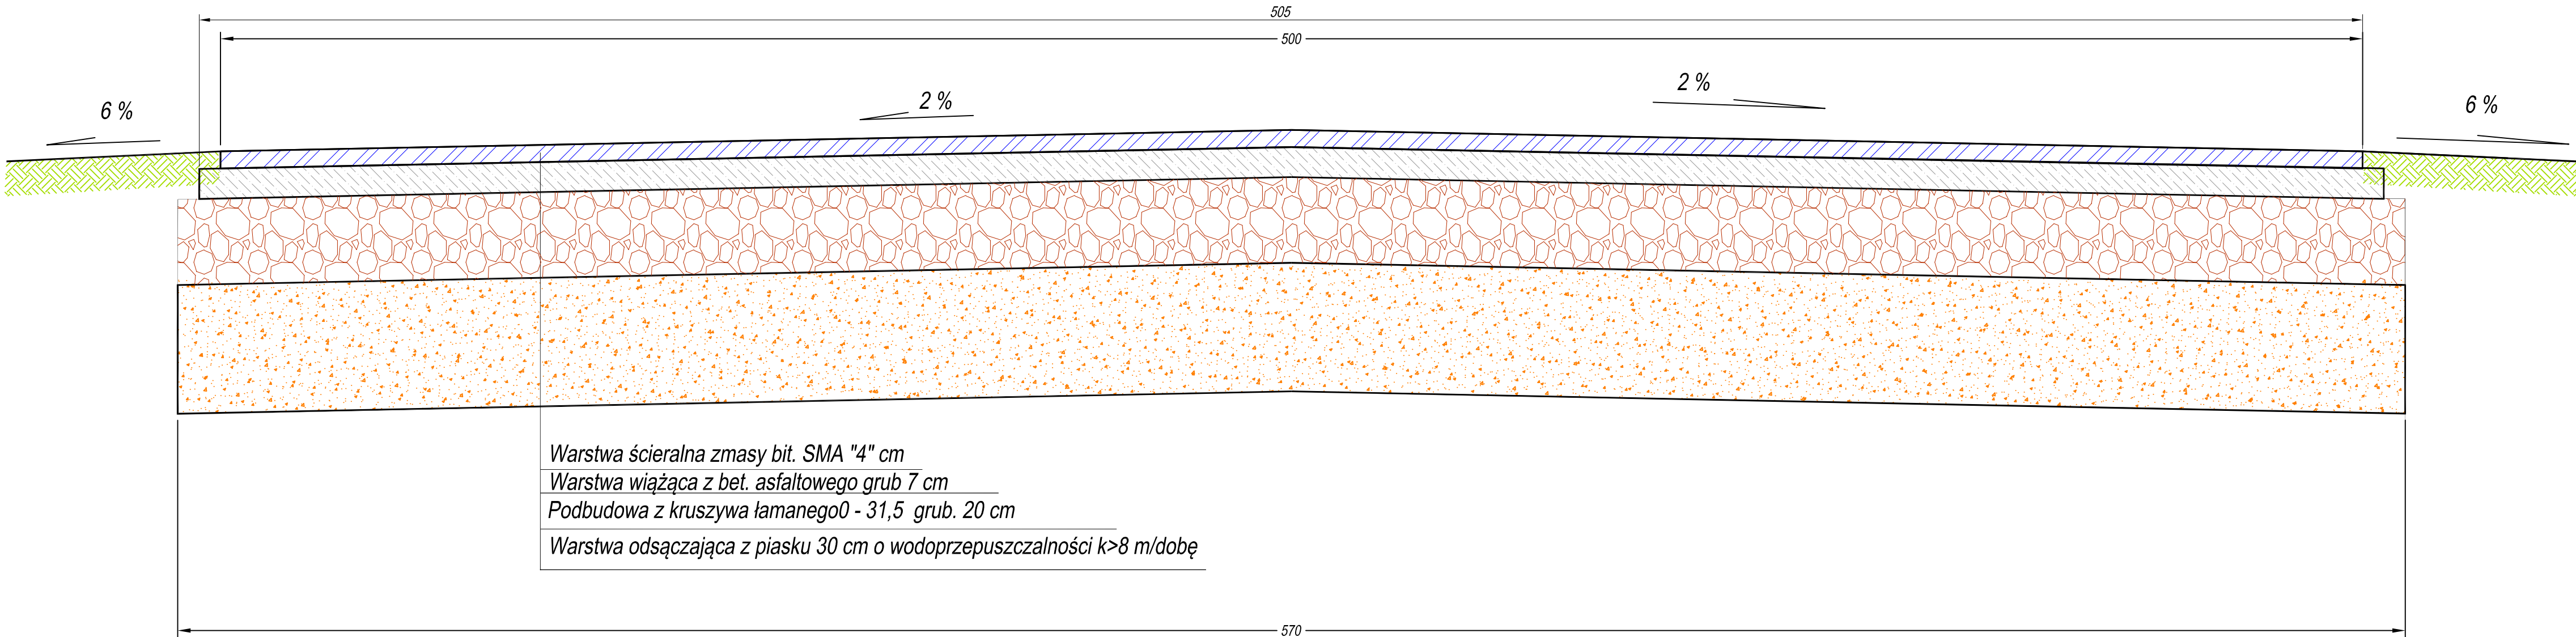

Warstwa ścieralna z masy bit. SMA "4" cm
Warstwa wiążąca z bet. asfaltowego grub 7 cm
Podbudowa z kruszywa łamanego 0 - 31,5 grub. 20 cm
Warstwa odsączająca z piasku 30 cm o wodoprzepuszczalności $k > 8$ m/dobę

UWAGI OGÓLNE:
1. Niniejszy rysunek należy rozpatrywać łącznie z całym wielobranżowym projektem budowlanym, którego jest integralną częścią.
2. Należy pracować tylko na podstawie wymiarów podanych na rysunku; przed przystąpieniem do robót Wykonawca powinien sprawdzić na budowie wszystkie rzędne wysokościowe oraz wymiary poziome; rozwiązania wynikające z różnic wymiarów podanych na rysunku i wymiarów rzeczywistych należy uzgodnić z Projektantem.

		PROJEKTOWANIE - NADZORY „PRO-NAD” BOHDAN NIECIECKI 11-015 OLSZTYNEK UL. KOLEJOWA 3/24 TEL. KOM. 601 200 679	
Adres inwestycji:		ŁAJSY GM. GIETRZWAŁD.	
Inwestor:		Tytuł Projektu:	
GMINA GIETRZWAŁD GIETRZWAŁD UL. OLSZTYŃSKA 2		PRZEBUDOWA DROGI GM. ŁAJSY - GUZOWY MŁYN NA ODC. ŁAJSY PĘGLITY ORAZ SKRZYŻOWANIA Z DROGĄ POWIATOWĄ	
Projektował:	Upr. nr:		
Agnieszka Nieciecka	WAM/0138/POD/11		
Opracował:	Upr. nr:		
Bohdan Nieciecki	171/01/OL		
Data:	Tytuł rys.:	Nr. rys.:	
wrzesień 2014	PRZEKRÓJ POPRZECZNY DROGI GMINNEJ	5.	
Skala:			
1 : 10			