


Załącznik do Uchwały Nr .....  
Rady Gminy Gietrzwałd  
z dnia ..... 2023 r.  
skala 1:2500

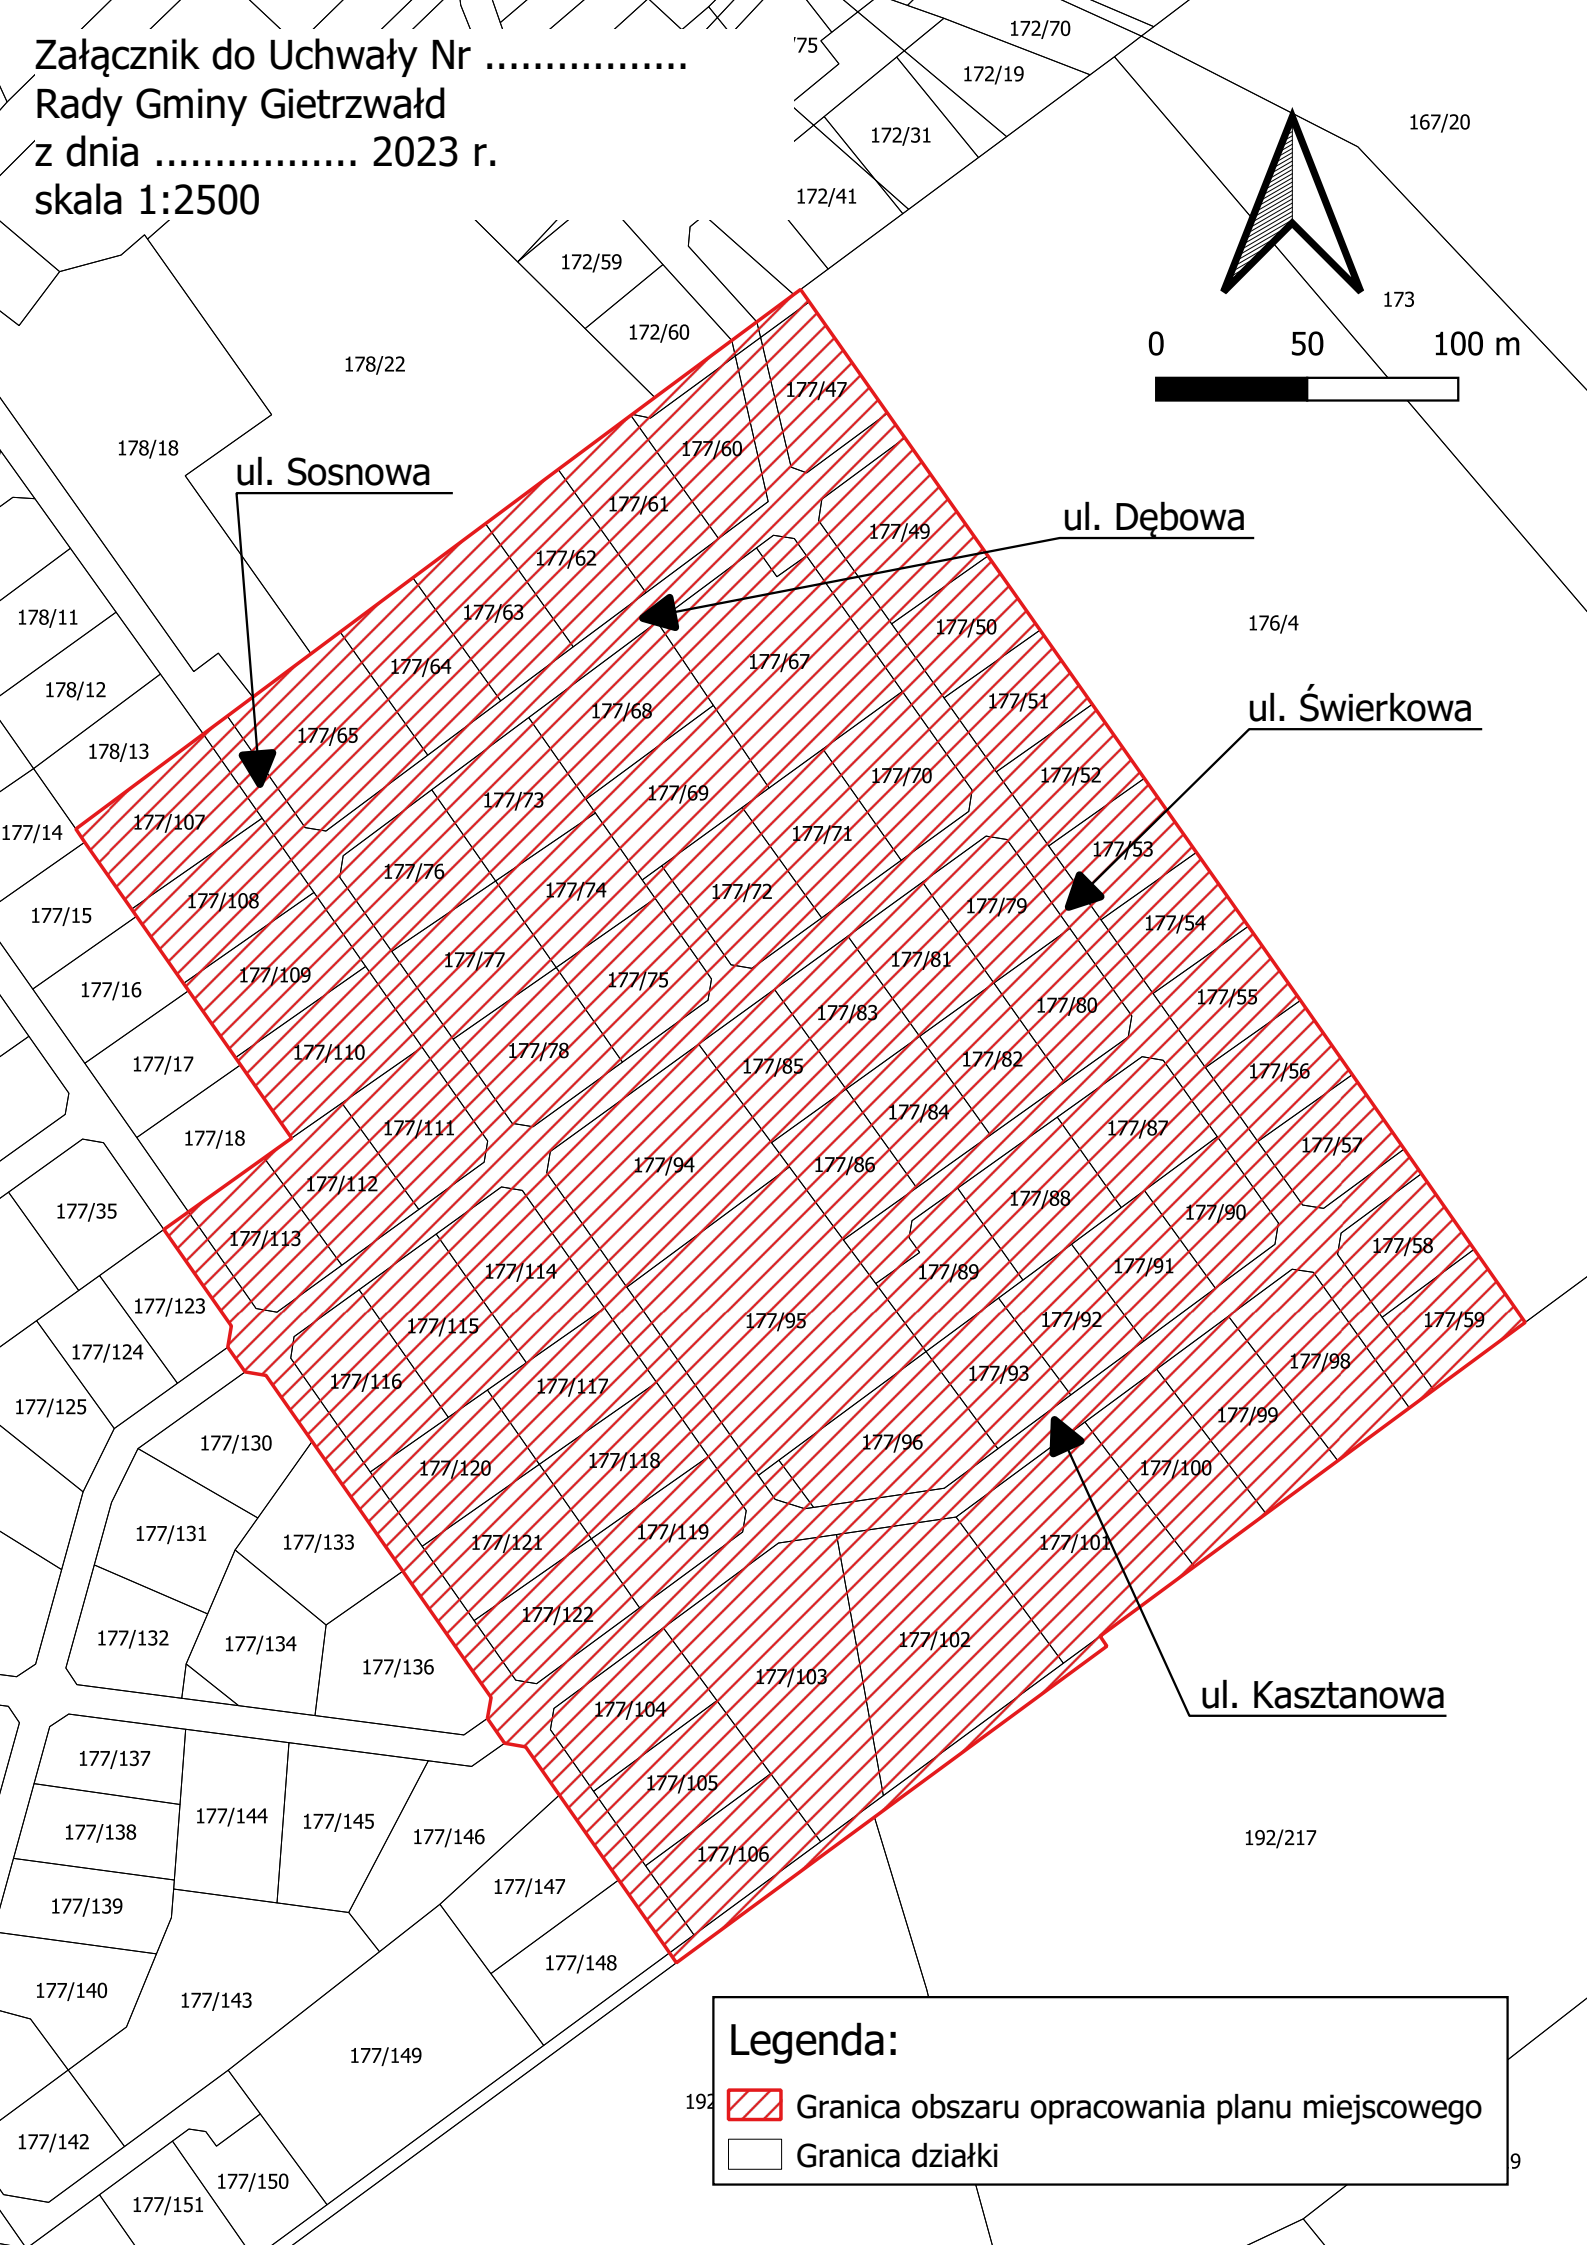

**Legenda:**

-  Granica obszaru opracowania planu miejscowego
-  Granica działki