

UCHWAŁA Nr XXXVII/361/2018
RADY GMINY GIETRZWAŁD
z dnia 12 kwietnia 2018 r.

w sprawie zaliczenia dróg do kategorii dróg gminnych i ustalenia ich przebiegu.

Na podstawie art. 18 ust. 2 pkt 15 ustawy z dnia 8 marca 1990 r. o samorządzie gminnym (t.j. Dz.U. z 2017r., poz. 1875 ze zm.) oraz 7 ust. 2 i 3 ustawy z dnia 21 marca 1985 r. o drogach publicznych (t.j. Dz.U. z 2017r., poz. 2222 ze zm.) po zasięgnięciu opinii Zarządu Powiatu Olsztyńskiego wyrażonej w uchwale 170/4/2018 z dnia 21 marca 2018 r., Rada Gminy Gietrzwałd uchwala, co następuje:

§ 1. Zalicza się drogi określone w załącznikach nr 1, 2, 3 do niniejszej uchwały do kategorii dróg gminnych i ustala się ich przebieg zgodnie załącznikami:

- 1) działka nr 83 o pow. 1.07 ha położona w obrębie Sząbruk – proponowana nazwa drogi Sząbruk ul. Hermana - DP 1370 N, załącznik nr 1;
- 2) działki nr: 192/28 o pow. 0.2348 ha, dz. nr 192/29 o pow. 0.5843 ha, dz. nr 192/59 o pow. 0.1215 ha, dz. nr 192/91 o pow. 0.1337 ha obręb Sząbruk – proponowana nazwa drogi Sząbruk ul. Różana - DP 1370 N, załącznik nr 2;
- 3) działka nr 59/2 o pow. 0.58 ha, 275 o pow. 0.16 ha obręb Biesal - proponowana nazwa drogi DP 1425 N – Biesal – 158007 N, załącznik nr 3.

§ 2. Wykonanie uchwały powierza się Wójtowi Gminy Gietrzwałd.

§ 3. Traci moc uchwała nr XXXVI/351/2018 z dnia 15 marca 2018 r.

§ 4. Uchwała wchodzi w życie po upływie 14 dni od dnia ogłoszenia w Dzienniku Urzędowym Województwa Warmińsko-Mazurskiego.

/2018

SZĄBRUK ul. Hermana - DP 1370N

Załącznik nr 1
do uchwały Nr XXXVII/361/2018
Rady Gminy Gietrzwałd z dn. 12.04.2018r.

Obręb UnieszeWO
PAR UnieszeWO

Przewodnicząca Rady

Anna Otta


77/101 177/99
177/100
177/101
81

Załącznik nr 2
do uchwały Nr XXXVII/361/2018
Rady Gminy Gietrzwałd z dn. 12.04.2018r.


Przewodnicząca Rady
Anna Otto

Wzrys z mapy
Skala 1:2000

SZĄBRUK ul. Różana - DP 1370N

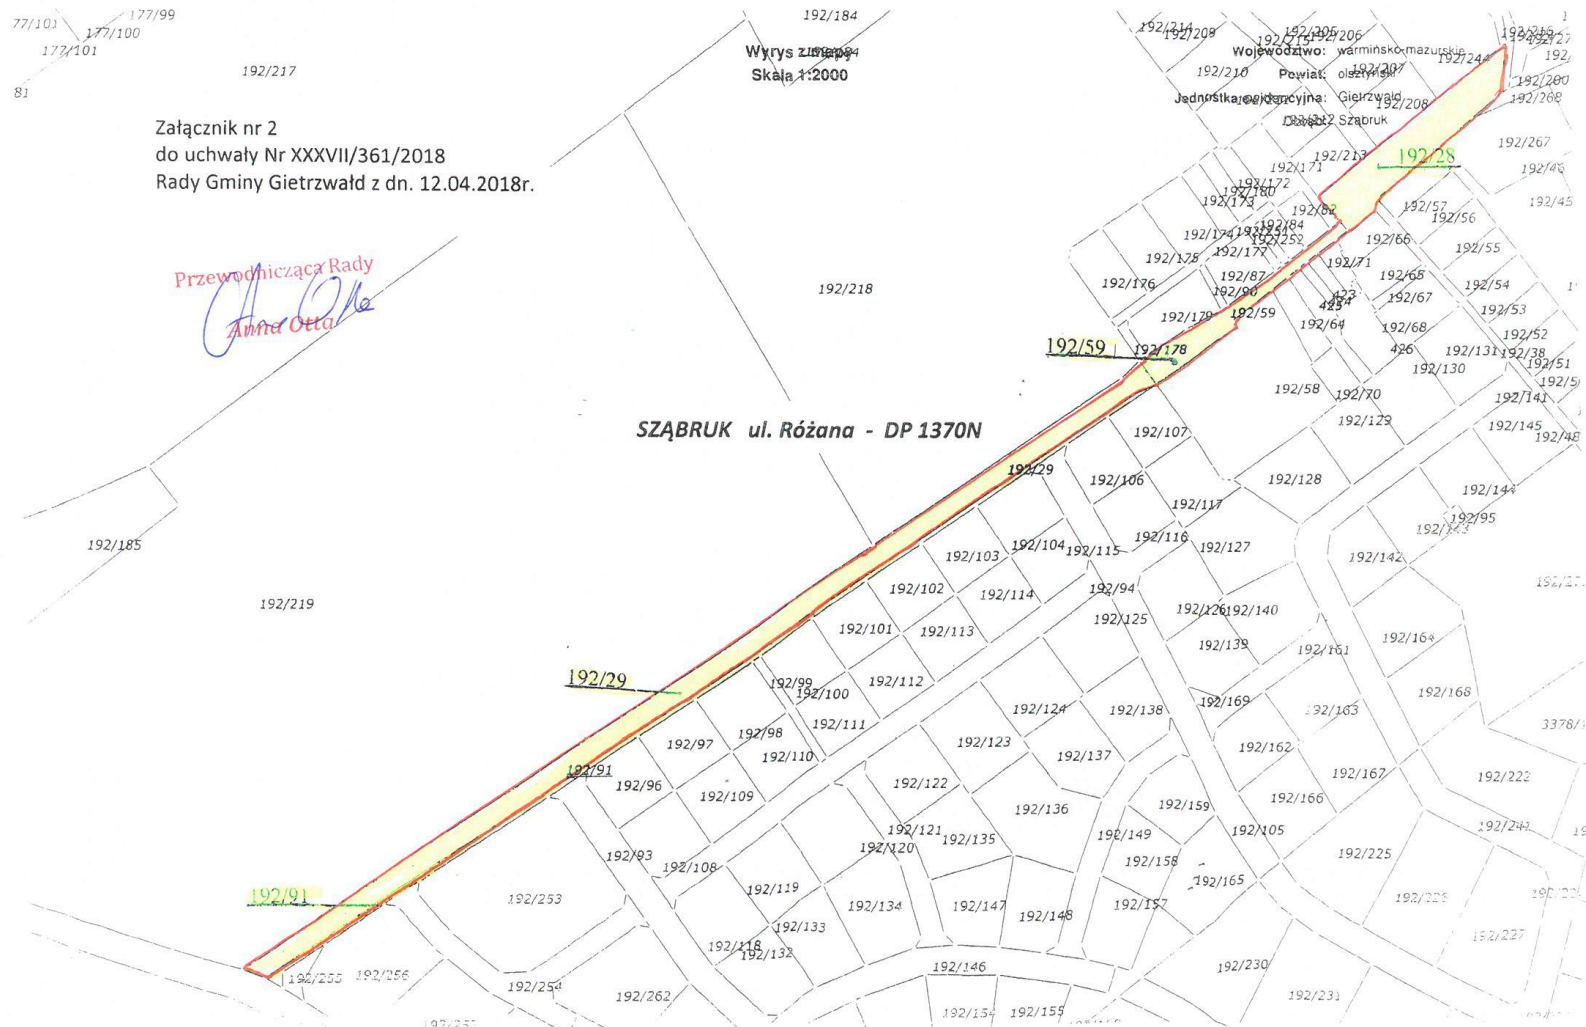

DP 1425N – BIESAL - 158007N

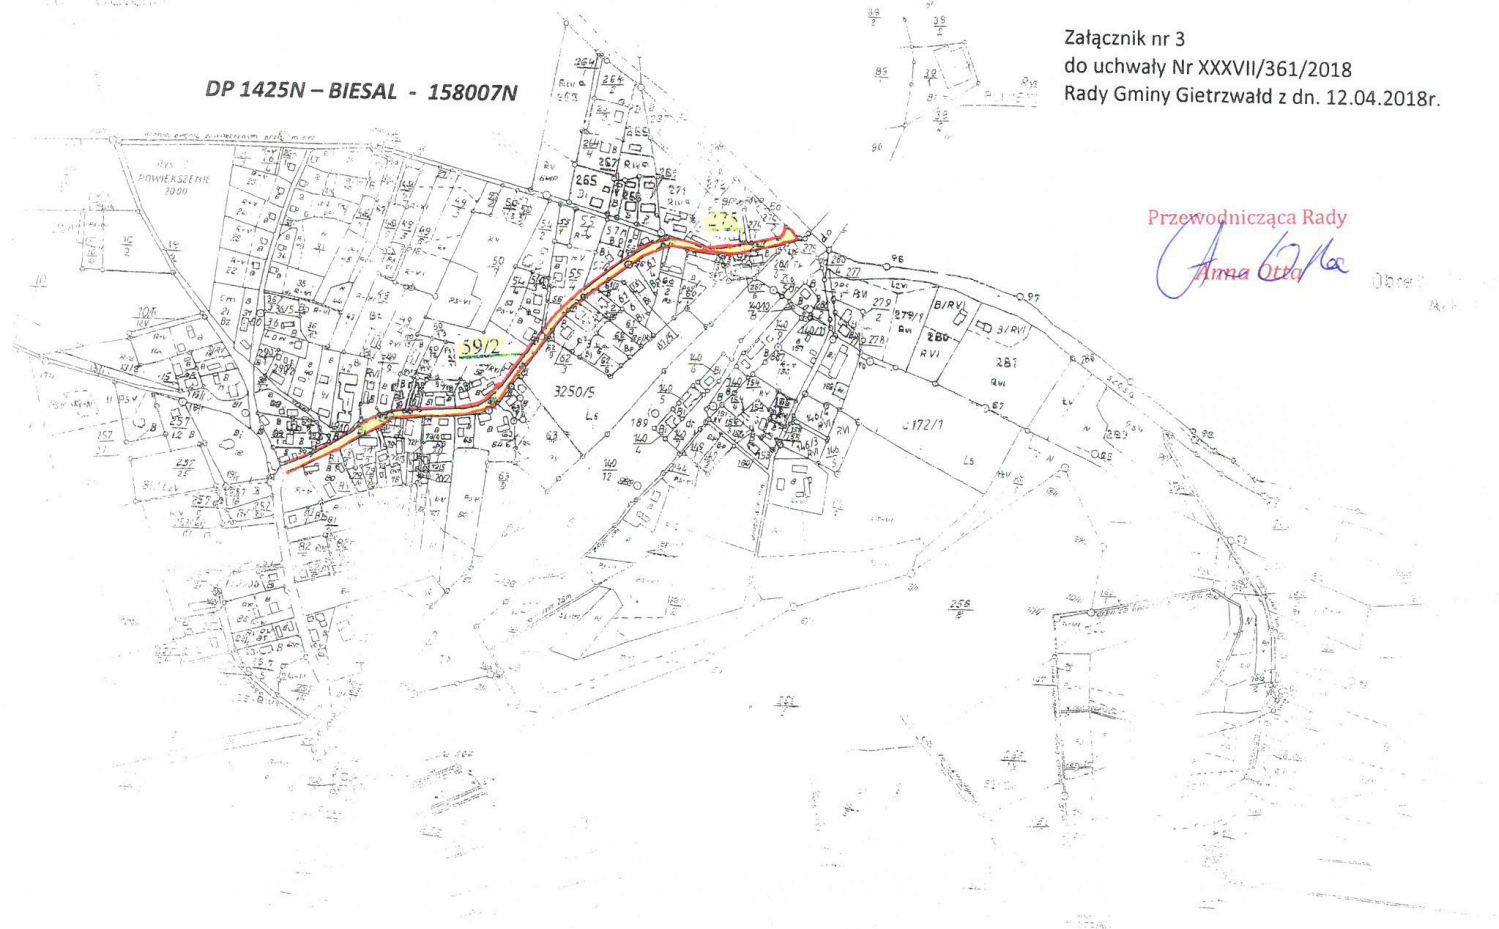

Załącznik nr 3
do uchwały Nr XXXVII/361/2018
Rady Gminy Gietrzwałd z dn. 12.04.2018r.

Przewodnicząca Rady

Anna Górska