


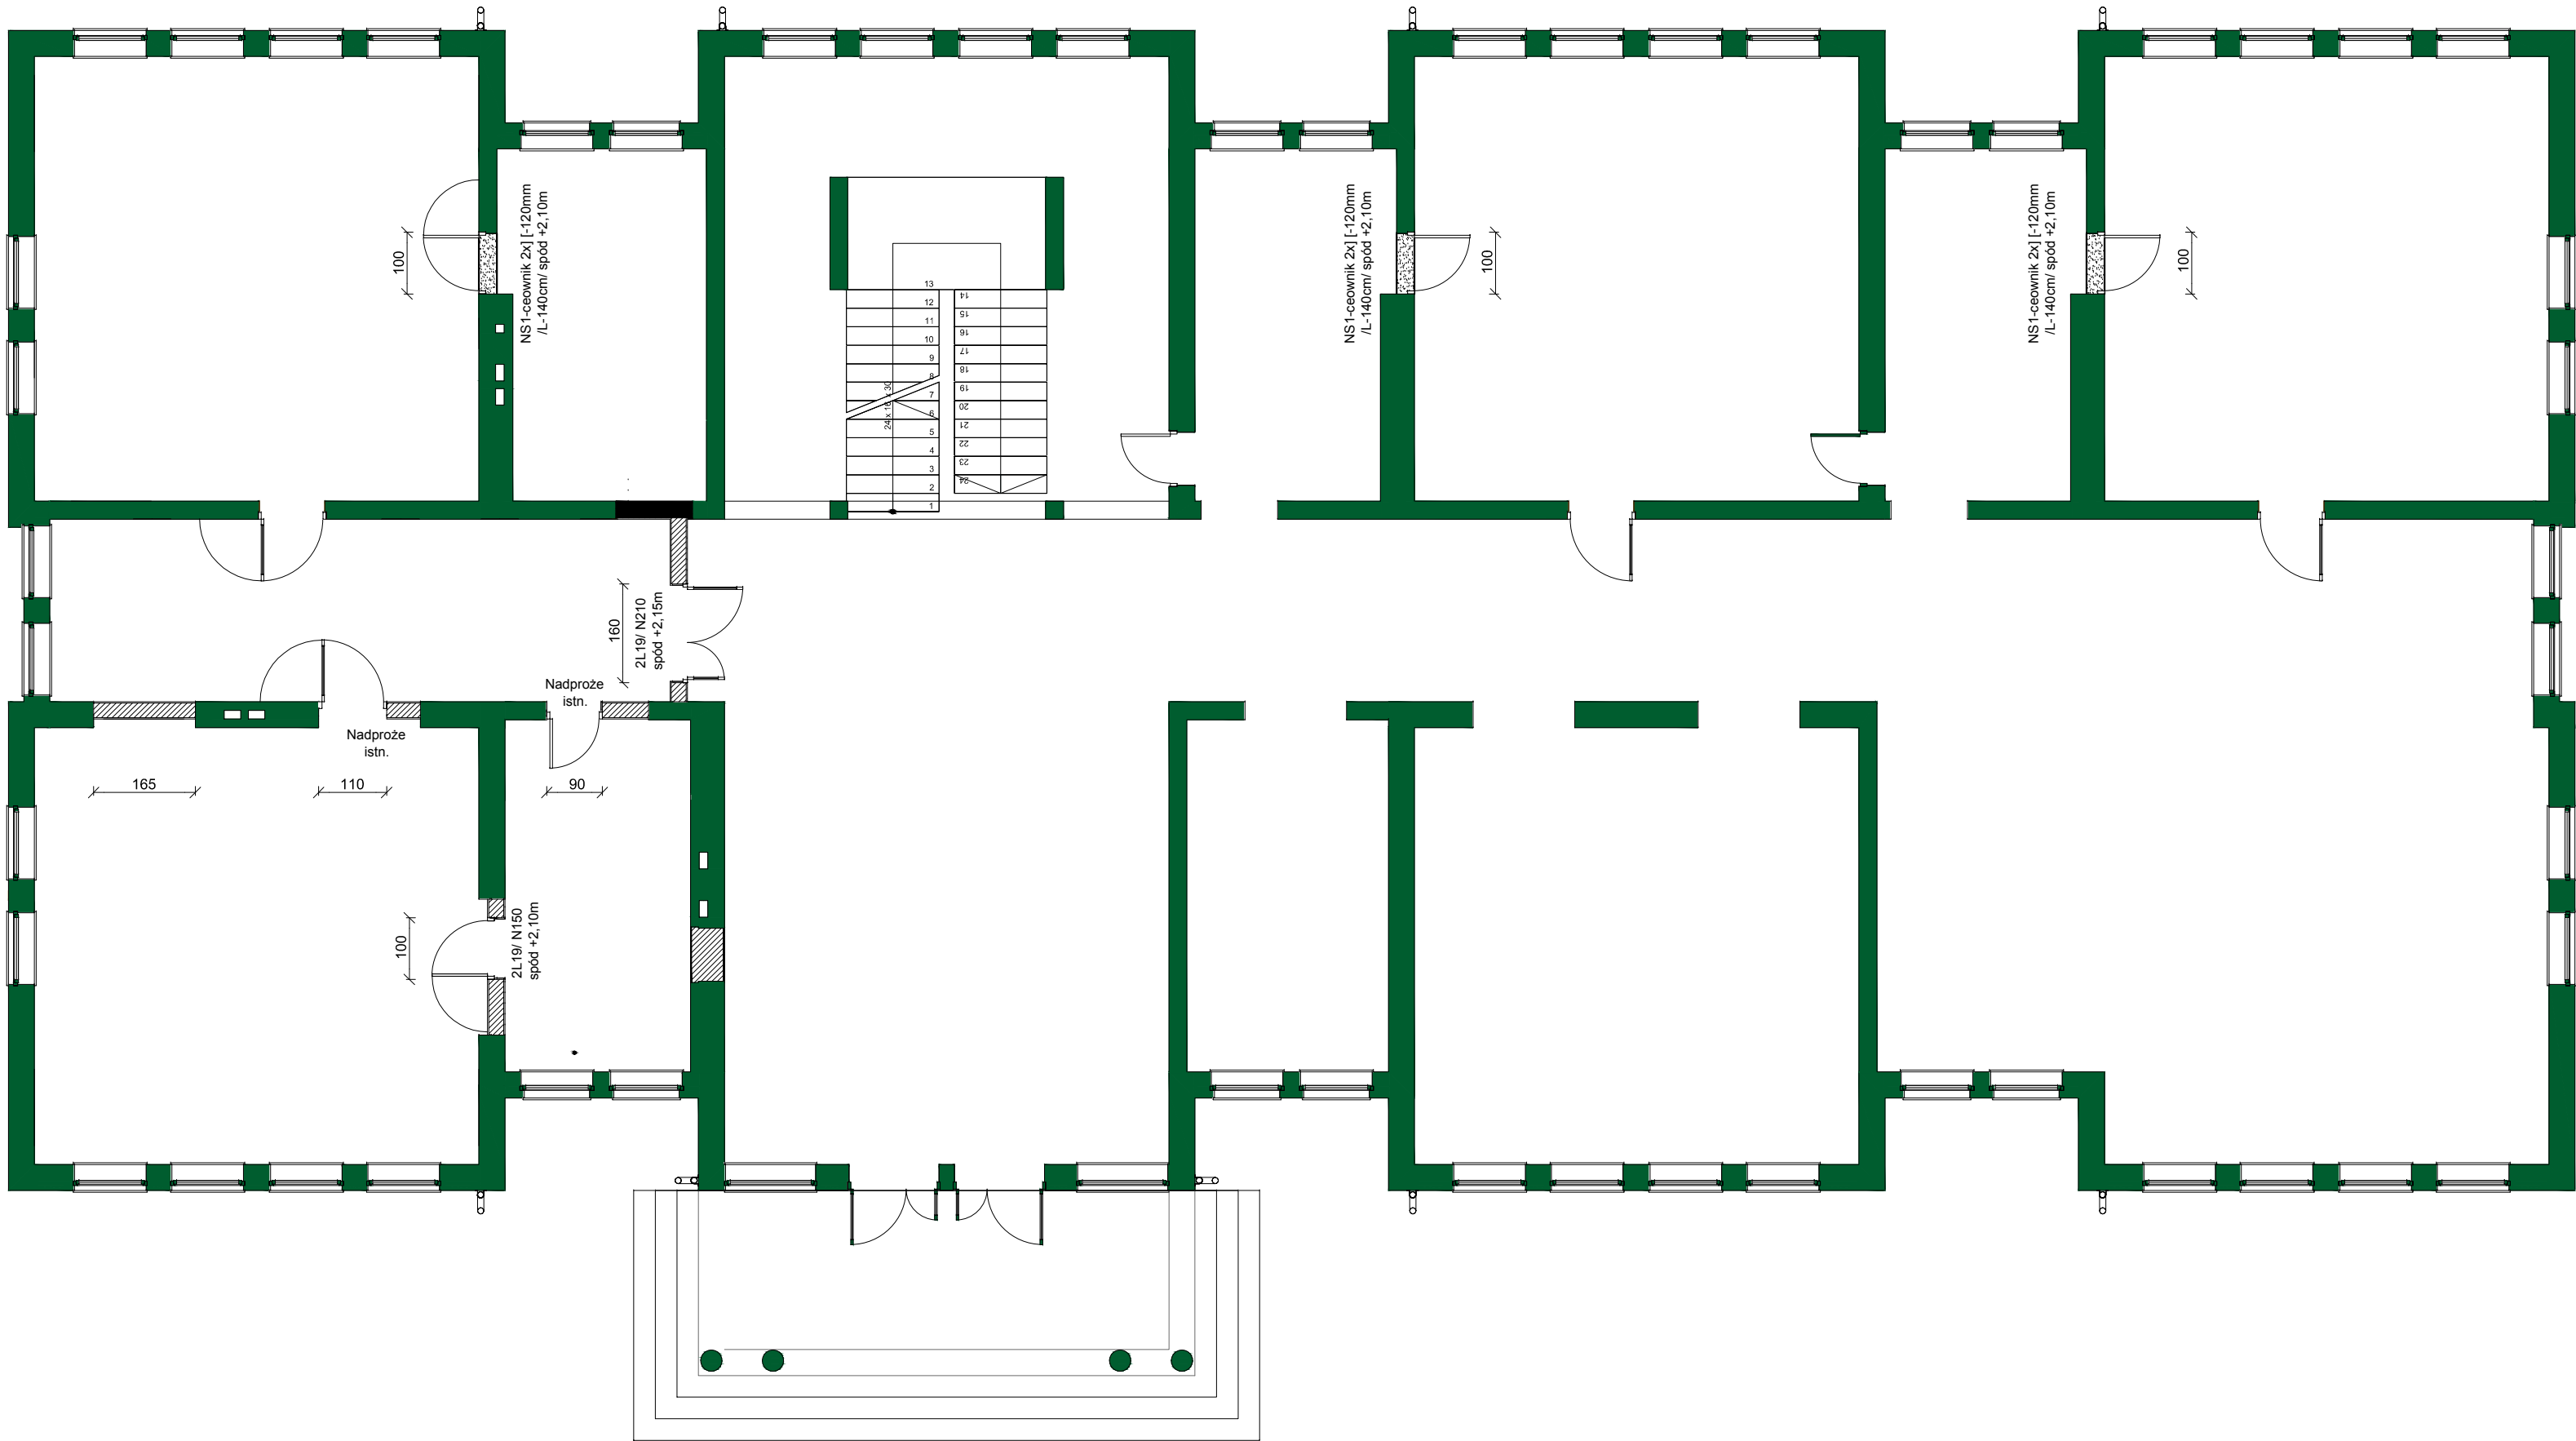

- UWAGI:
- OPARCIE NADPROŻY NA ŚCIANIE MIN 20CM.
 - WYSOKOŚĆ NADPROŻY DRZWIOWYCH I PRZEJŚĆ DOSTOSOWAĆ DO WYSOKOŚCI W PROJ. ARCHITEKTONICZNYM.
 - NADPROŻA W ŚCIANACH ISTNIEJĄCYCH WYKONANE W POSTACI DWÓCH CEOWNIKÓW STALOWYCH O WYMIARACH JAK NA RYS. ZWRÓCONYCH DO SIEBIE ŚRODNIKAMI. DYSTANS MIĘDZY CEOWNIKAMI WYKONAĆ ZE ŚRUB M12 ROZSTAWIONYCH MAX CO 50CM W OSI CEOWNIKÓW Z RURĄ STALOWĄ DYSTANSOWĄ 3/4 CALA.
 - KOLEJNOŚĆ REALIZACJI NADPROŻY STALOWYCH:
 - WYTRASOWAĆ NA ŚCIANIE PROJEKTOWANY OTWÓR;
 - WYKUĆ BRUZDĘ PO JEDNEJ STRONIE ŚCIANY NA GŁĘBOKOŚĆ I WYSOKOŚĆ KSZTAŁTOWNIKA Z NAWIERCENIEM OTWORÓW DLA RUREK I OSADZIĆ JEDNĄ CZĘŚĆ NADPROŻA
 - WYKUĆ BRUZDĘ PO DRUGIEJ STRONIE ŚCIANY, OSADZIĆ DRUGĄ CZĘŚĆ NADPROŻA I SKRĘCIĆ ZE SOBĄ ŚRUBAMI M12
 - OBYDWIE CZĘŚCI UKŁADAĆ W MIARĘ MOŻLIWOŚCI NA ZAPRAWIE CEMENTOWEJ MARKI M12(1:1)
 - PO OSADZENIU NADPROŻA MOŻNA ROZKUĆ ŚCIANĘ NA ŻĄDANY WYMIAR STOSUJĄC NACINANIE I WYŁUPYWANIE, OGRANICZYĆ UŻYCIĘ NARZĘDZI UDAROWYCH SILNIE BIĄCYCH;
 - NADPROŻE WYSZPALDOWAĆ I POKRYĆ TYNKIEM NA SIATCE „RABITSA”, WYKONANY OTWÓR OBROBIĆ.
 - CZĘŚĆ NADPROŻY W MIEJSCACH GDZIE ZAPROJEKTOWANO ZAMUROWANIA I DOMURÓWKI WYKONAĆ Z PREFABRYKOWANYCH BELEK L-19. OPARCIE NADPROŻY MIN 20CM
 - ZAMUROWANIA WYKONAĆ Z CEGŁY SILIKATOWEJ GR.24CM, KL.10MPA NAZAPRAWIE CEMENTOWO-WAPIENNEJ KL. 5MPA. ZAMUROWANIA POSADOWIONE NA PODKŁADZIE Z CHODEGO BETONU GR.10-15CM NA WARSTWIE 1XPAPA TERMOZGRZEWALNEJ PODKŁADOWEJ. SZCZELINĘ GR. OD 1.5 DO 2CM, MIĘDZY STROPEM, A ZAMUROWANIAMI WYPEŁNIĆ PIANKĄ POLIURETANOWĄ TAK ABY NIE PODPIERAŁY STROPÓW. WYPEŁNIENIA KOTWIĆ CO KAŻDĄ SPOINĘ POZIOMĄ DO ŚCIAN NOŚNYCH ZA POMOCĄ OCYNKOWANYCH PŁASKOWNIKÓW PERFOROWANYCH GR. 2MM LUB OCYNKOWANYCH PRĘTÓW 206 NA GŁĘBOKOŚĆ I WYSOKOŚĆ 20CM. SZCZEGÓŁY WYKONANIA ŚCIAN POKAZANO NA RYSUNKACH.
 - WYMIARY SPRAWDZIĆ Z PROJEKTEM ARCHITEKTONICZNYM

GR.ŚCIAN 24CM
STAL S13S

LEGENDA:

- Ściana murowana / Wypełnienie
- Ściany / Element do rozbiórki

OBIEKT :	PRZYSTOSOWANIE SAL LEKCYJNYCH NA POTRZEBY DWÓCH ODDZIAŁÓW PRZEDSZKOLNYCH W BUDYNKU SZKOŁY PODSTAWOWEJ DZ. NR 254/3 W MIEJSC. GIETRZWAŁD, GMINA GIETRZWAŁD			
INWESTOR :	GMINA GIETRZWAŁD, UL. OLSZTYŃSKA 2, 11-036 GIETRZWAŁD			
BRANŻA :	KONSTRUKCJA	STADIUM :	PROJ. BUD.	
TEMAT :	RZUT KONSTRUKCYJNY PARTERU		WERSJA :	
			DATA :	02.2018
PROJEKTOWAŁ: INŻ. SEBASTIAN SAKOWSKI UPR. WAM/0046/POOK/10		SPRAWDZIŁ: MGR INŻ. ZBIGNIEW WOJCIECHOWSKI UPR. 202/89/OL		K1.1