

ZMIANA MIEJSCOWEGO PLANU ZAGOSPODAROWANIA PRZESTRZENNEGO GMINY GIETRZWAŁD W OBRĘBIE WORYTY NAD JEZIOREM RENTYŃSKIM

Poświadczam zgodność niniejszej kopii z treścią materiału państwowego zasobu geodezyjnego i kartograficznego	
Organ prowadzący państwowy zasób geodezyjny i kartograficzny	STAROSTA OLSZTYŃSKI
Nazwa materiału zasobu	MAPA SYTUACYJNO-WYSOKOŚCIOWA SKALA 1:500
Identyfikator ewidencyjny materiału zasobu	P.2814.
Data wykonania kopii	2014 -08- 1 8
Imię, nazwisko i podpis osoby reprezentującej organ	Jarosław Mach


Woj. warmińsko-mazurskie
Powiat olsztyński
Gmina
Obręb.....

Zgodnie z art. 18 ustawy z dnia 17.05.1989 r.
- Prawo geodezyjne i kartograficzne
reprodukowanie, rozpowszechnianie
i rozprowadzanie niniejszej mapy wymaga
pozwolenia Starosty Olsztyńskiego




WYRYS ZE STUDYUM UWARUNKWAŃ I KIERUNKÓW ZAGOSPODAROWANIA PRZESTRZENNEGO GMINY GIETRZWAŁD

SKALA 1:500

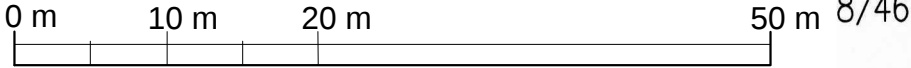

USTALENIA

- GRANICA OPRACOWANIA PLANU
- LINIA ROZGRANICZAJĄCA TEREN FUNKCJONALNY
- NIEPRZEKRACZALNA LINIA ZABUDOWY
- ML TEREN ZABUDOWY REKREACJI INDYWIDUALNEJ
- ZN TEREN ZIELENI NATURALNEJ
- Pk TEREN INFRASTRUKTURY TECHNICZNEJ - KANALIZACJA SANITARNA

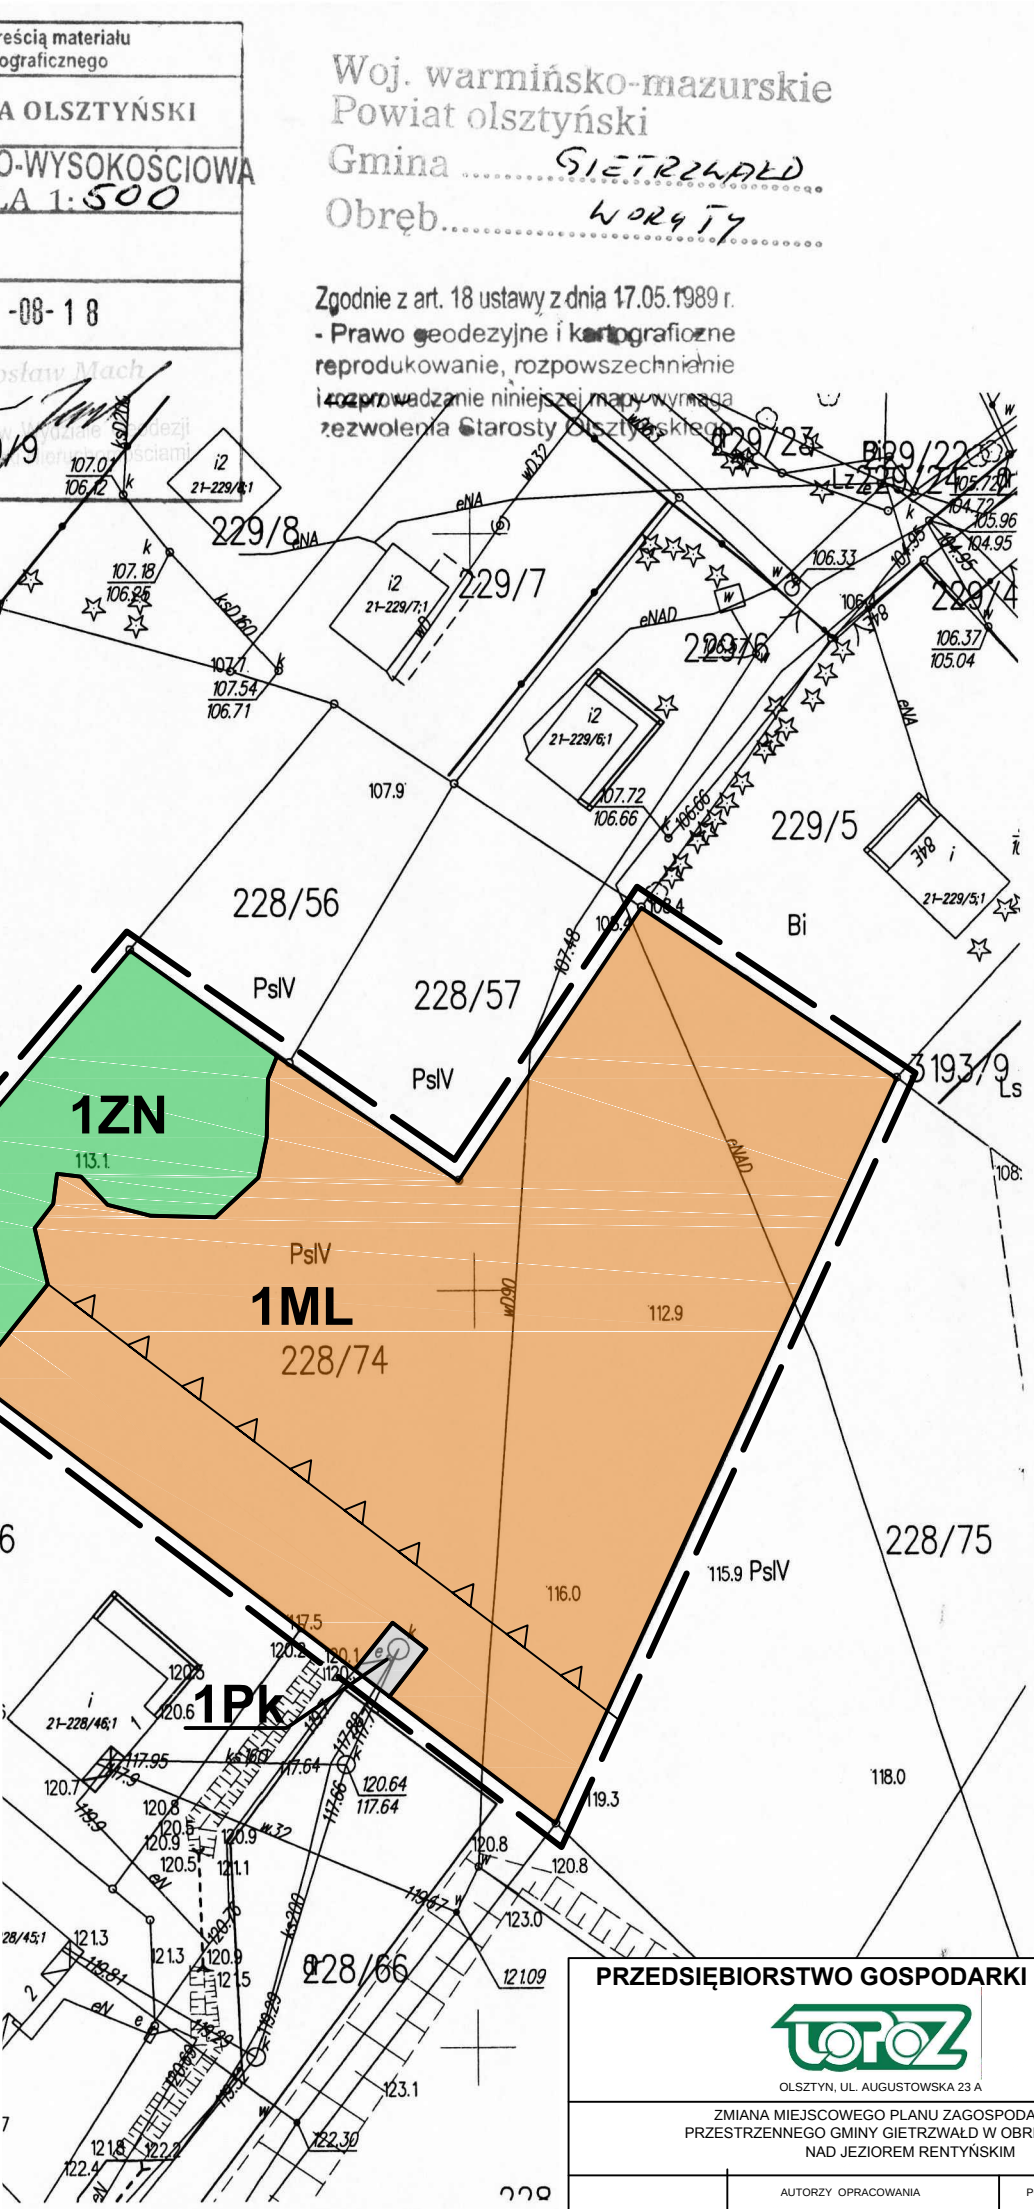

PRZEDSIĘBIORSTWO GOSPODARKI GRUNTAMI			
OLSZTYN, UL. AUGUSTOWSKA 23 A			
ZMIANA MIEJSCOWEGO PLANU ZAGOSPODAROWANIA PRZESTRZENNEGO GMINY GIETRZWAŁD W OBRĘBIE WORYTY NAD JEZIOREM RENTYŃSKIM			
AUTORZY OPRACOWANIA	mgr inż. MACIEJ WRONKA	PODPIS	SKALA 1:500
GŁÓWNY PROJEKTANT	mgr inż. EMILIA GAŁUSZKA-WRONKA	DATA	02.2016
PROJEKTANT	mgr inż. EMILIA GAŁUSZKA-WRONKA	NR RYS.	