
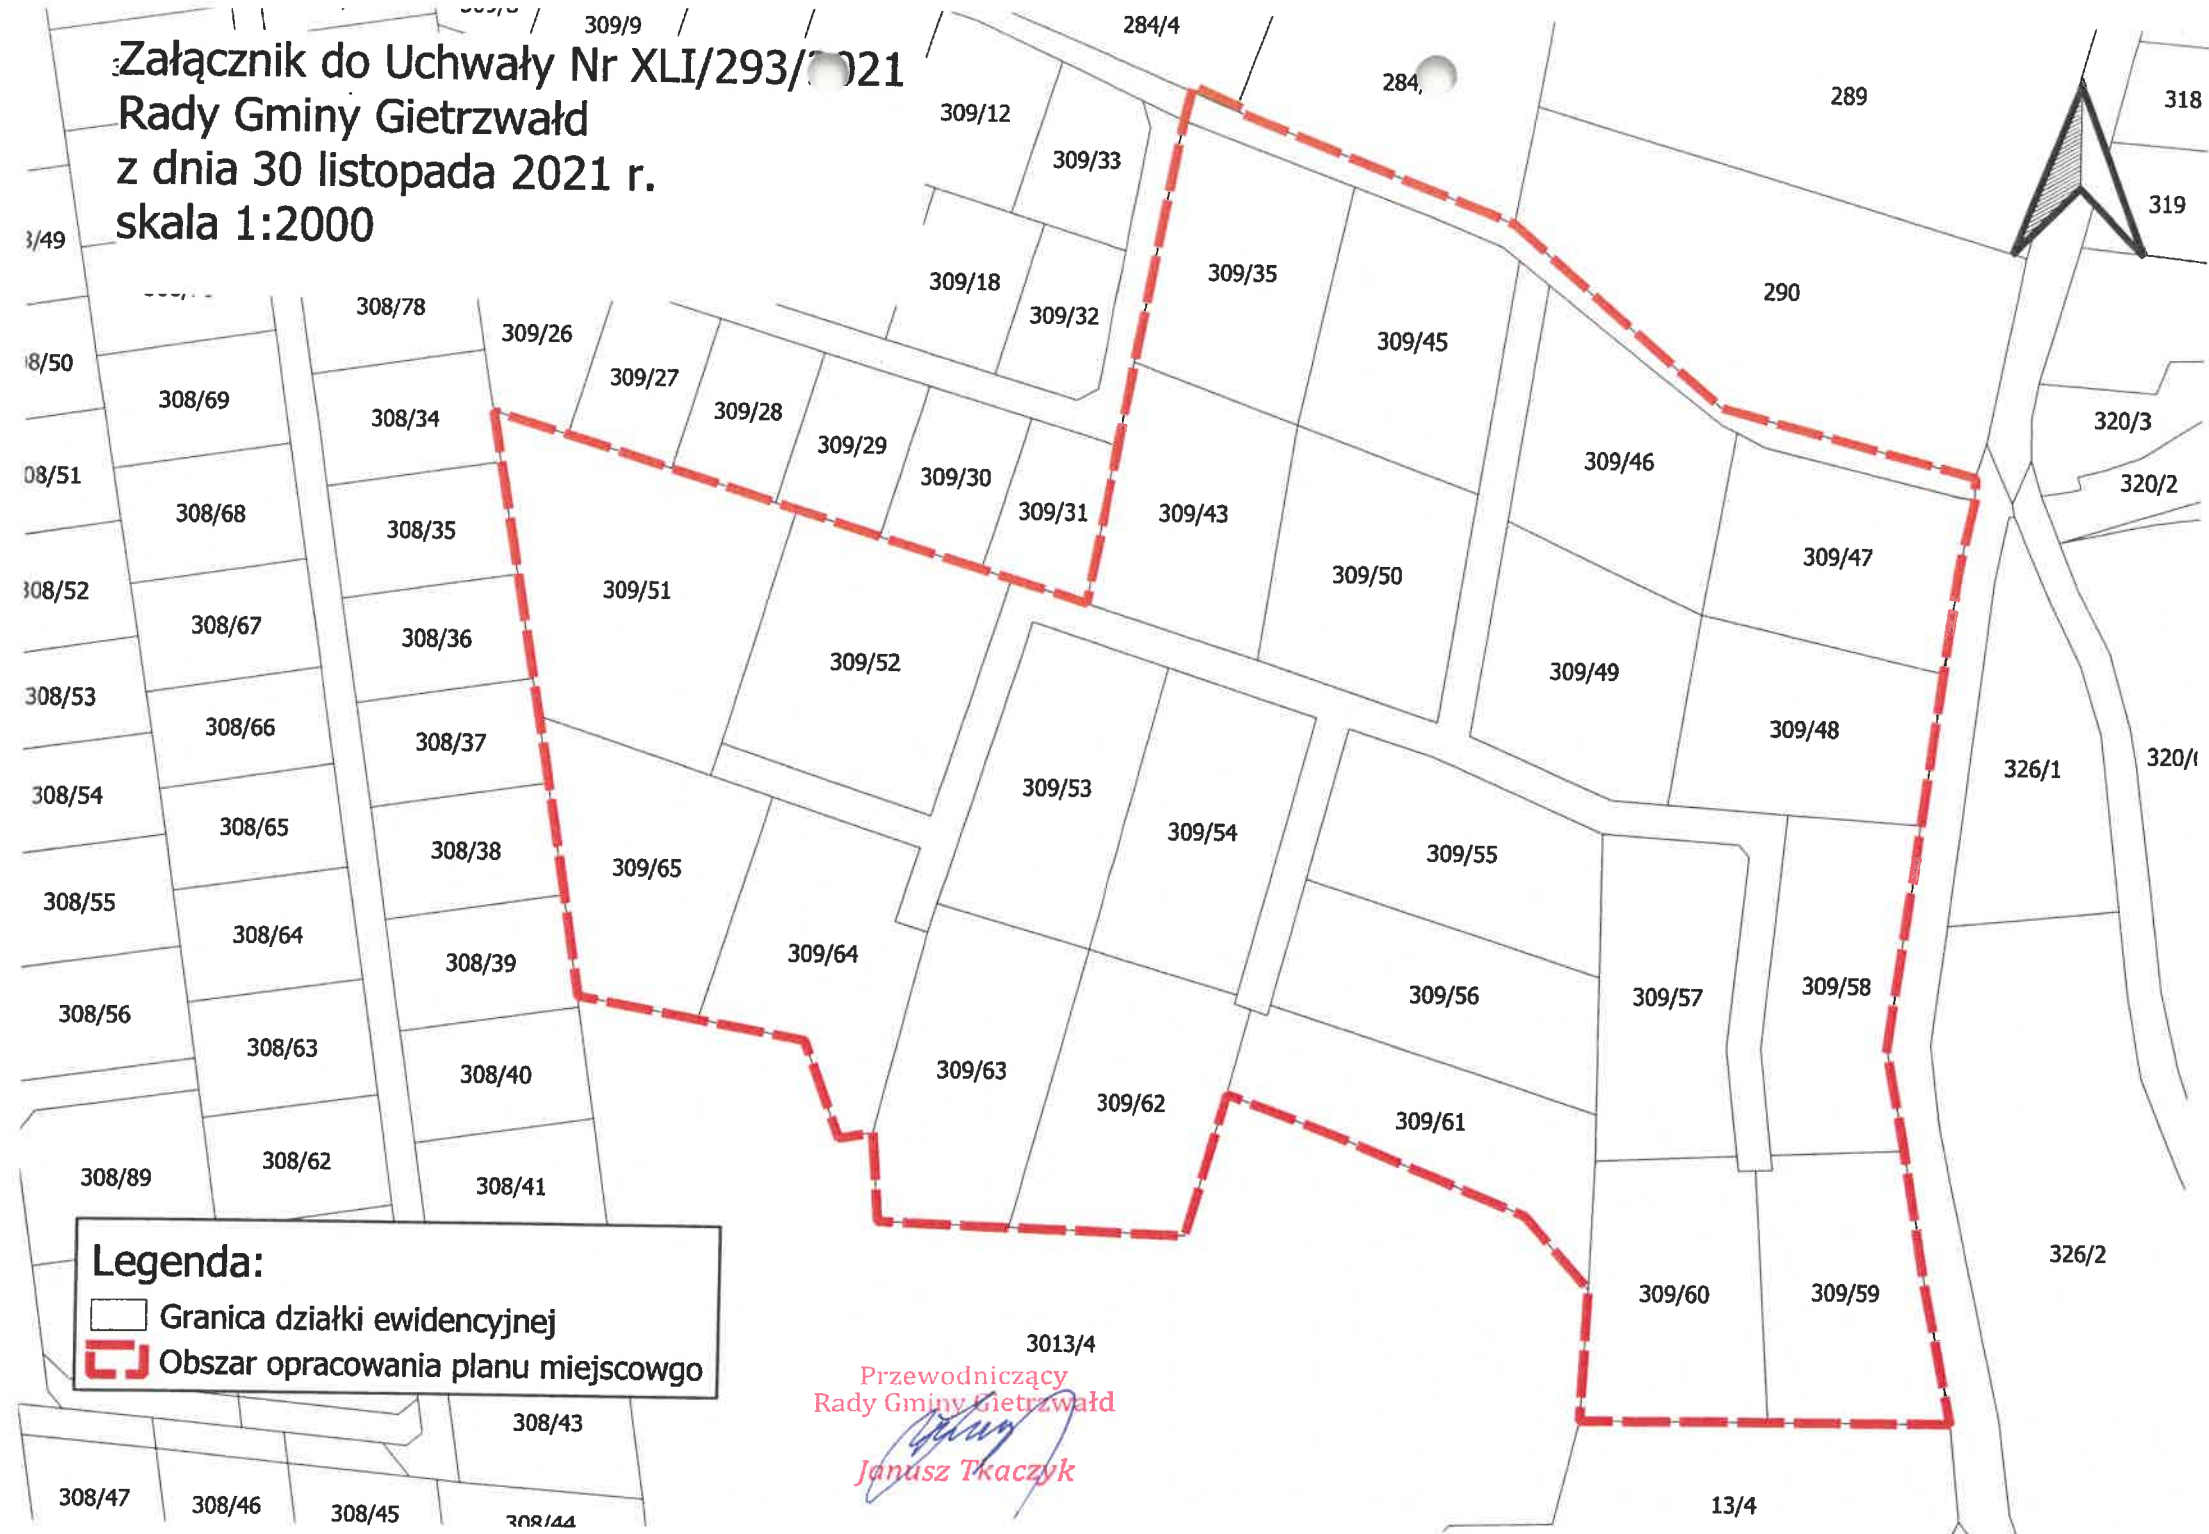


Załącznik do Uchwały Nr XLI/293/2021  
Rady Gminy Gietrzwałd  
z dnia 30 listopada 2021 r.  
skala 1:2000

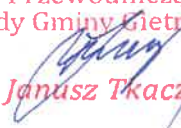

**Legenda:**

-  Granica działki ewidencyjnej
-  Obszar opracowania planu miejscowego

3013/4  
Przewodniczący  
Rady Gminy Gietrzwałd  
  
Janusz Tkaczyk