


MIEJSCOWY PLAN ZAGOSPODAROWANIA PRZESTRZENNEGO TERENÓW USŁUGOWYCH POŁOŻONYCH W POŁUDNIOWEJ CZĘŚCI OBRĘBU GIETRZWAŁD, GMINA GIETRZWAŁD

SKALA 1:2000



Załącznik nr 1
do uchwały Rady Gminy w Gietrzwałdzie
Nr z dnia r.

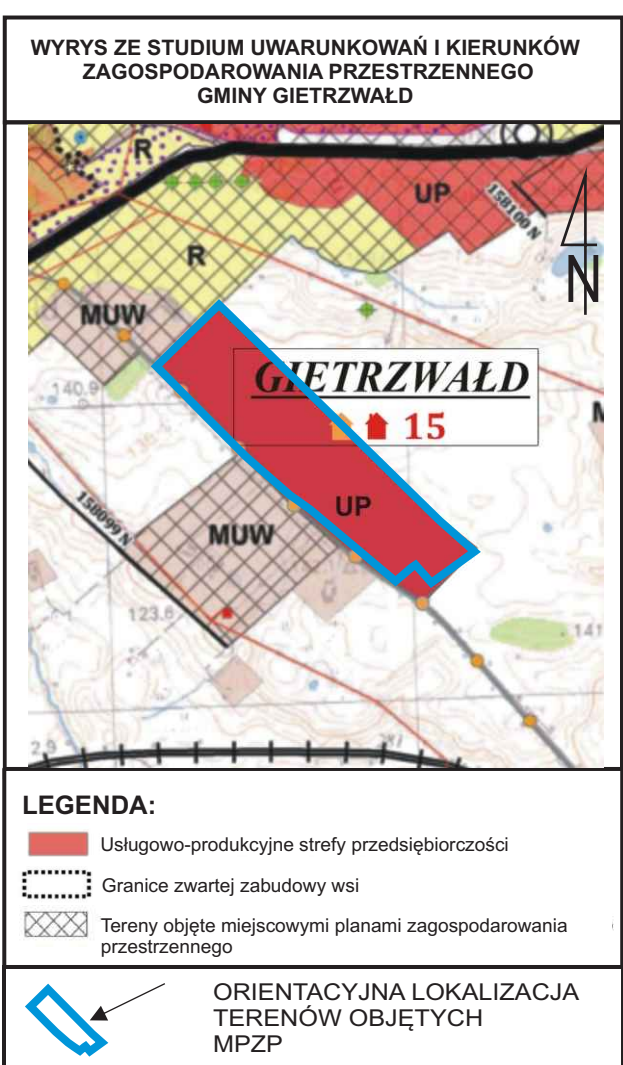

LEGENDA:	
OZNACZENIA OGÓLNE	
	granice obszaru objętego planem
	linie rozgraniczające tereny o różnym przeznaczeniu lub różnych zasadach zagospodarowania
	nieprzekraczalne linie zabudowy
	istniejący gazociąg średniego ciśnienia średnica 32mm
	istniejący gazociąg średniego ciśnienia średnica 125mm
	istniejący gazociąg średniego ciśnienia średnica 180mm
	linia elektroenergetyczna niskiego napięcia do przebudowy
	obszar 100 m od linii brzegowej naturalnego zbiornika wodnego
	nasadzenia szpalerowe stanowiące element kompozycji krajobrazowej
PRZEZNACZENIE TERENÓW	
	tereny zabudowy usług nieuciążliwych i produkcji nieuciążliwej, baz, składów i magazynów
	tereny infrastruktury technicznej
	tereny zieleni urządzonej
OZNACZENIA INFORMACYJNE	
	grunty rolne klas I-III

MIEJSCOWY PLAN ZAGOSPODAROWANIA PRZESTRZENNEGO
TERENÓW POŁOŻONYCH W POŁUDNIOWEJ CZĘŚCI OBRĘBU GIETRZWAŁD,
GMINA GIETRZWAŁD

Oliver projekt	Chłosta Łaguna POLU G-1556/2023
Asystent projektanta	mgr inż. Karolina Zielińska