
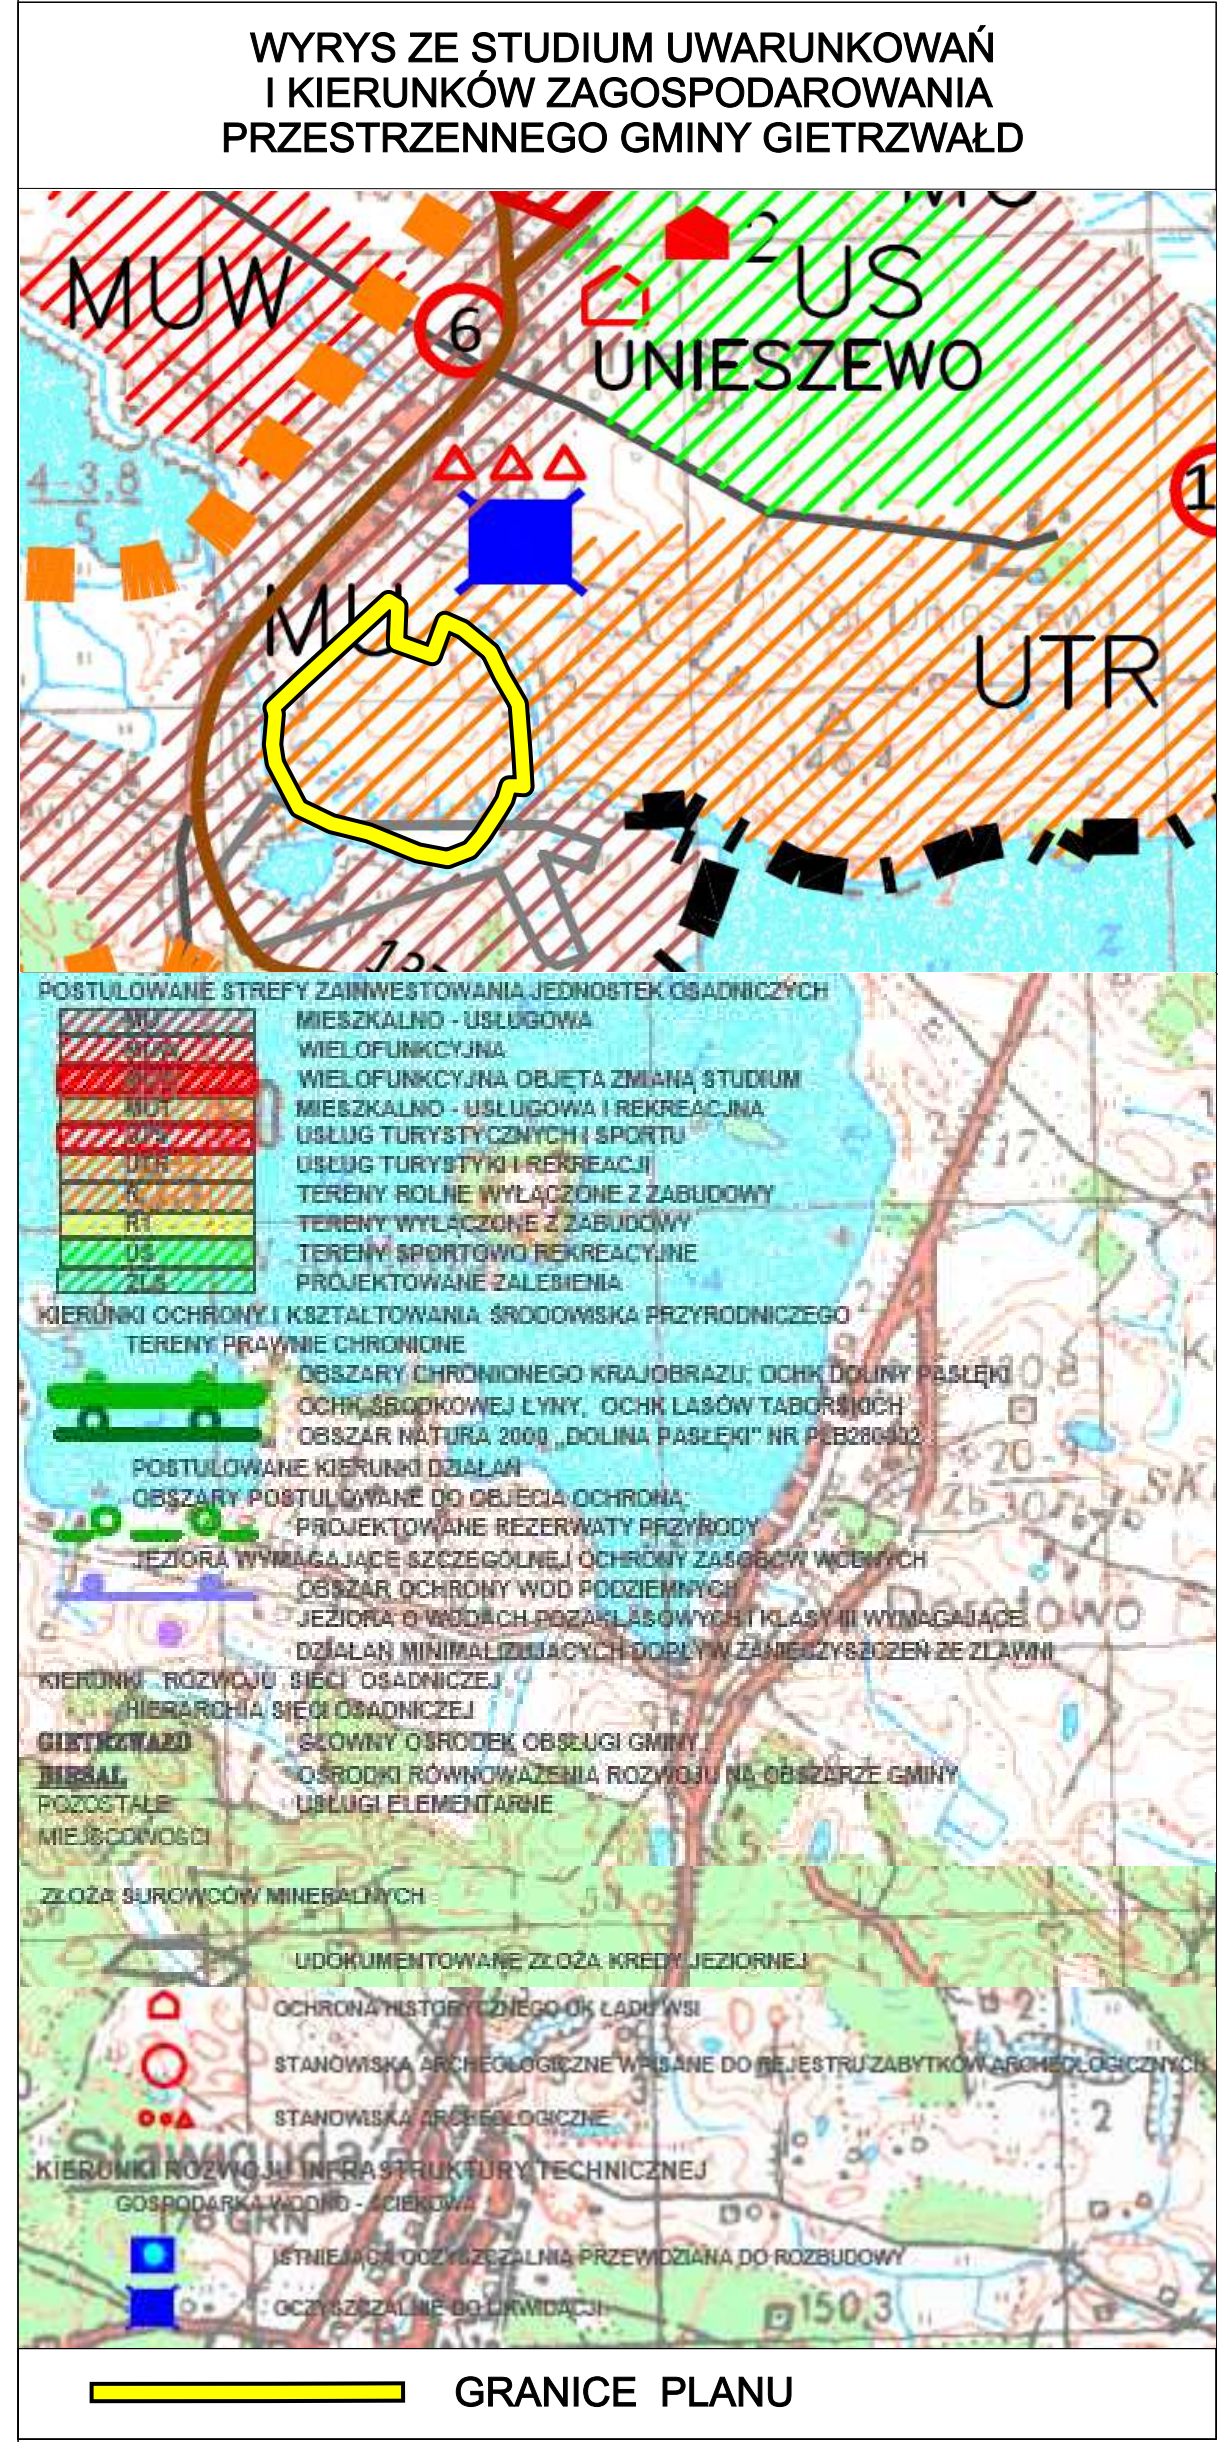


MIEJSCOWY PLAN ZAGOSPODAROWANIA PRZESTRZENNEGO TERENÓW ZABUDOWY REKREACYJNEJ W CZĘŚCI OBRĘBU UNIESZEWO, GMINA GIETRZWAŁD

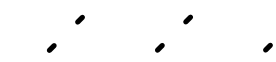

OZNACZENIA OGÓLNE

	granice planu
	linie rozgraniczające tereny o różnym przeznaczeniu lub różnym zasadach zagospodarowania
	linie obrazujące geometryczne zasady wewnętrznego podziału
	nieprzekraczalne linie zabudowy
	istniejąca napowietrzna linia elektroenergetyczna średniego napięcia
	pas ograniczonego zagospodarowania napowietrznej linii elektroenergetycznej średniego napięcia
	ideogram sieci wodociągowej
	ideogram sieci kanalizacji sanitarnej tłocznej
	ideogram sieci kanalizacji sanitarnej grawitacyjnej
	stumetrowa strefa ochronna rzeki Głwiy
	udokumentowane złoża kredy jeziornej

ML	tereny zabudowy rekreacji indywidualnej
US	tereny sportu i rekreacji
ZN	tereny zieleni naturalnej
Ti	tereny infrastruktury technicznej
KDW	tereny dróg wewnętrznych
KR	tereny dróg rowerowych
kpr	tereny ciągów pieszo-rowerowych
kp	tereny ciągów pieszych

Załącznik graficzny nr 1
do uchwały Nr
Rady Gminy w Gietrzwałdzie z dnia r.
opublikowany w Dzienniku Urzędowym
Województwa Warmińsko-Mazurskiego
Nr z dnia

Nr. poz. z dnia r.

md PROJECT

MD PROJECT
PRACOWNIA PROJEKTOWA Dariusz Łąguna
ul. Kościuszki 113/1, 10-554 Olsztyn
tel. / fax: (089) 614-10-01

Miejscowy plan zagospodarowania przestrzennego terenów zabudowy rekreacyjnej w części obrębu Unieszewo, gmina Gietrzwałd

Główny projektant	Dr inż. Dariusz Łaguna upr. urb. nr 1672 POIU: G-156/2003	
Opracowanie wykonawcze	Mgr inż. Karolina Zielska	

I. Rozstrzygnięcie o sposobie rozpatrzenia uwag do projektu planu:

dotyczy: Miejscowego planu zagospodarowania przestrzennego terenów zabudowy rekreacyjnej w części obrębu Unieszewo, gmina Gietrzwałd.

Zgodnie z art. 17 pkt 11 ustawy z dnia 27 marca 2003 r. o planowaniu i zagospodarowaniu przestrzennym (t.j. Dz. U. z 2015r., poz. 199) w wyznaczonym terminie do wnoszenia uwag dotyczących projektu „Miejscowego planu zagospodarowania przestrzennego terenów zabudowy rekreacyjnej w części obrębu Unieszewo, gmina Gietrzwałd” nie wpłynęła żadna uwaga.

II. Rozstrzygnięcie o sposobie realizacji inwestycji z zakresu infrastruktury technicznej, które należą do zadań własnych gminy:

dotyczy: Miejscowego planu zagospodarowania przestrzennego terenów zabudowy rekreacyjnej w części obrębu Unieszewo, gmina Gietrzwałd.

Zgodnie z art. 20 ust.1 ustawy z dnia 27 marca 2003 r. o planowaniu i zagospodarowaniu przestrzennym (t.j.: Dz. U. z 2015 poz. 199) rozstrzyga się o sposobie realizacji inwestycji z zakresu infrastruktury technicznej, które należą do zadań własnych gminy ujętych w „Miejscowym planie zagospodarowania przestrzennego terenów zabudowy rekreacyjnej w części obrębu Unieszewo, gmina Gietrzwałd”, w sposób następujący: w granicach zmiany planu nie przewiduje się zadań własnych gminy z zakresu infrastruktury technicznej.