



MIEJSCOWY PLAN ZAGOSPODAROWANIA PRZESTRZENNEGO TERENÓW POŁOŻONYCH
W ZACHODNIEJ CZĘŚCI WSI UNIESZEWO, GMINA GIETRZWAŁD

SKALA 1:1000

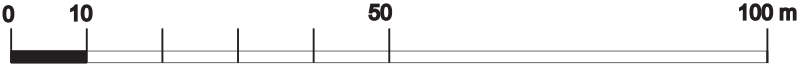

LEGENDA:

OZNACZENIA OGÓLNE	
	granice obszaru objętego planem
	linie rozgraniczające tereny o różnym przeznaczeniu lub różnych zasadach zagospodarowania
	nieprzekraczalne linie zabudowy
	granice zwartej zabudowy wsi (poza granicami planu)
PRZEZNACZENIE TERENÓW	
	tereny zabudowy mieszkaniowej jednorodzinnej

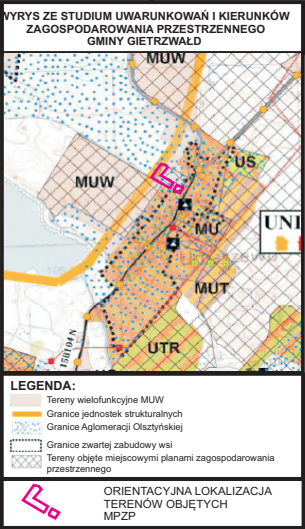

Załącznik nr 1
do uchwały Rady Gminy w Gietrzwałdzie
Nr z dnia r.
opublikowany w Dzienniku Urzędowym
Województwa Warmińsko- Mazurskiego
pod poz. z dnia r.