


MIEJSCOWY PLAN ZAGOSPODAROWANIA PRZESTRZENNEGO TERENÓW POŁOŻONYCH W OBRĘBIE WORYTY, WIEŚ RENTYNY, GMINA GIETRZWAŁD

SKALA 1:1000

0 10 50 100 m

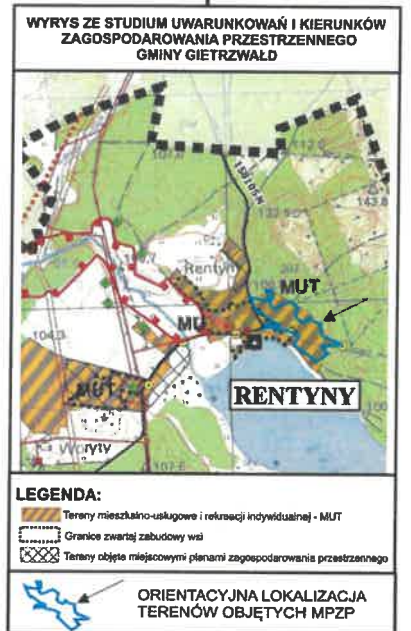

Przewodniczący
Rady Gminy Gietrzwałd
Janusz Tkaczyk
Janusz Tkaczyk

LEGENDA:

OZNACZENIA OGÓLNE	PRZEZNACZENIE TERENÓW
granice obszaru objętego planem	tereny zabudowy rekreacji indywidualnej w zieleni
linie rozgraniczające tereny o różnym przeznaczeniu lub różnych zasadach zagospodarowania	lasy
nieprzekraczalne linie zabudowy	tereny zieleni naturalnej
strefa ochronna rzek, jezior i innych zbiorników wodnych	tereny ciągu pieszko-jezdnego
OZNACZENIA INFORMACYJNE	
granice zwartej zabudowy wsi	
jezioro Gilwa	

Załącznik nr 1
do Uchwały Nr XLIV/319/2022
Rady Gminy Gietrzwałd z dnia 31.01.2022 r.

31402

