

Uchwała Nr XXXVI/258/2021
Rady Gminy Gietrzwałd
z dnia 17 czerwca 2021 r.

w sprawie przystąpienia do sporządzenia miejscowego planu zagospodarowania przestrzennego części obrębu Woryty, gmina Gietrzwałd.

Na podstawie art. 18 ust. 2 pkt 5 ustawy z dnia 8 marca 1990 r. o samorządzie gminnym (Dz. U. z 2020 r., poz. 713 ze zm.) oraz art. 14 ust. 1, 2 i 4 ustawy z dnia 27 marca 2003 r. o planowaniu i zagospodarowaniu przestrzennym (Dz. U. z 2021 r., poz. 741)

Rada Gminy Gietrzwałd uchwala, co następuje:


- § 1.** Przystępuje się do sporządzenia miejscowego planu zagospodarowania przestrzennego części terenów obrębu Woryty, gmina Gietrzwałd.
- § 2.** Granice planu określa Załącznik Nr 1 i 2 do uchwały.
- § 3.** Przedmiot ustaleń planu określa art. 15 ust. 2 i 3 ustawy o planowaniu i zagospodarowaniu przestrzennym.
- § 4.** Wykonanie uchwały powierza się Wójtowi Gminy Gietrzwałd.
- § 5.** Uchwała wchodzi w życie z dniem pojęcia.

Przewodniczący Rady Gminy
/-/ Janusz Tkaczyk

załącznik nr 1 do Uchwały Nr XXXVI/258/2021
Rady Gminy Gietrzwałd z dnia 17 czerwca 2021 r.

woj. Warmińsko-Mazurskie
pow. Olsztyński
gm. Gietrzwałd
obr. Woryły

skala 1 : 2000

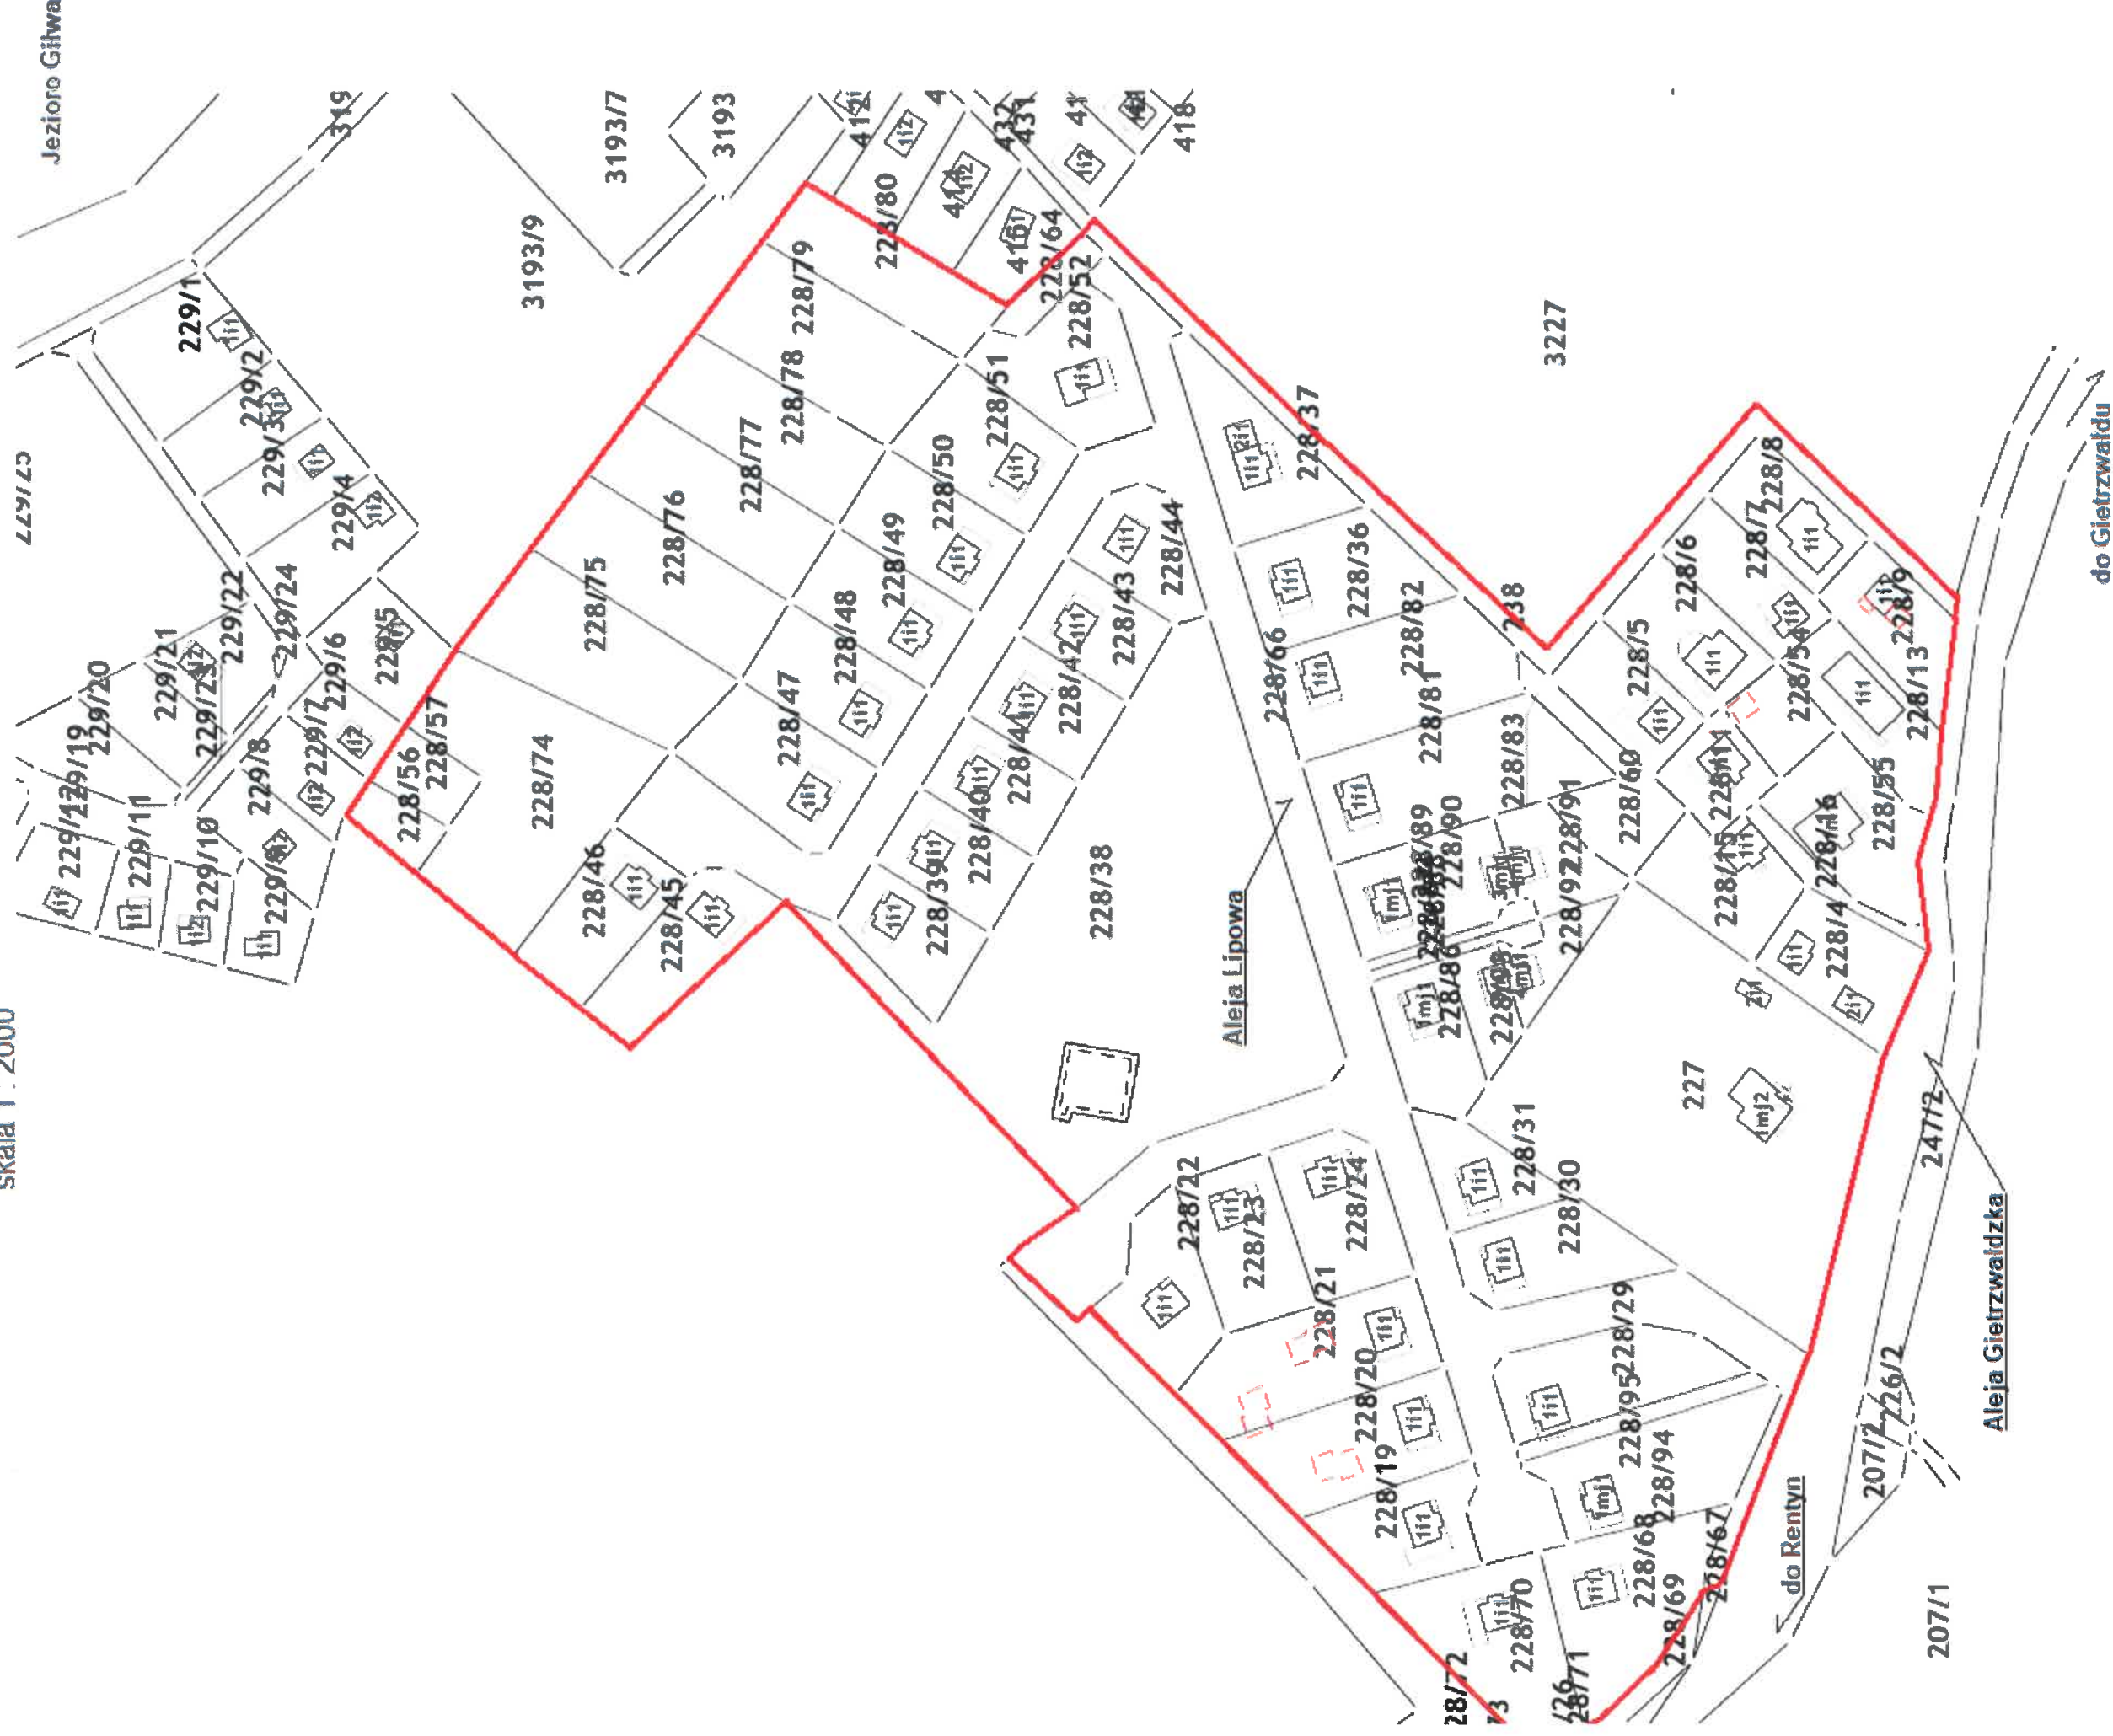

woj. warmińsko-mazurskie
pow. Olsztyński
gm. Gietrzwałd
obr. Woryty

skala 1 : 5000

