


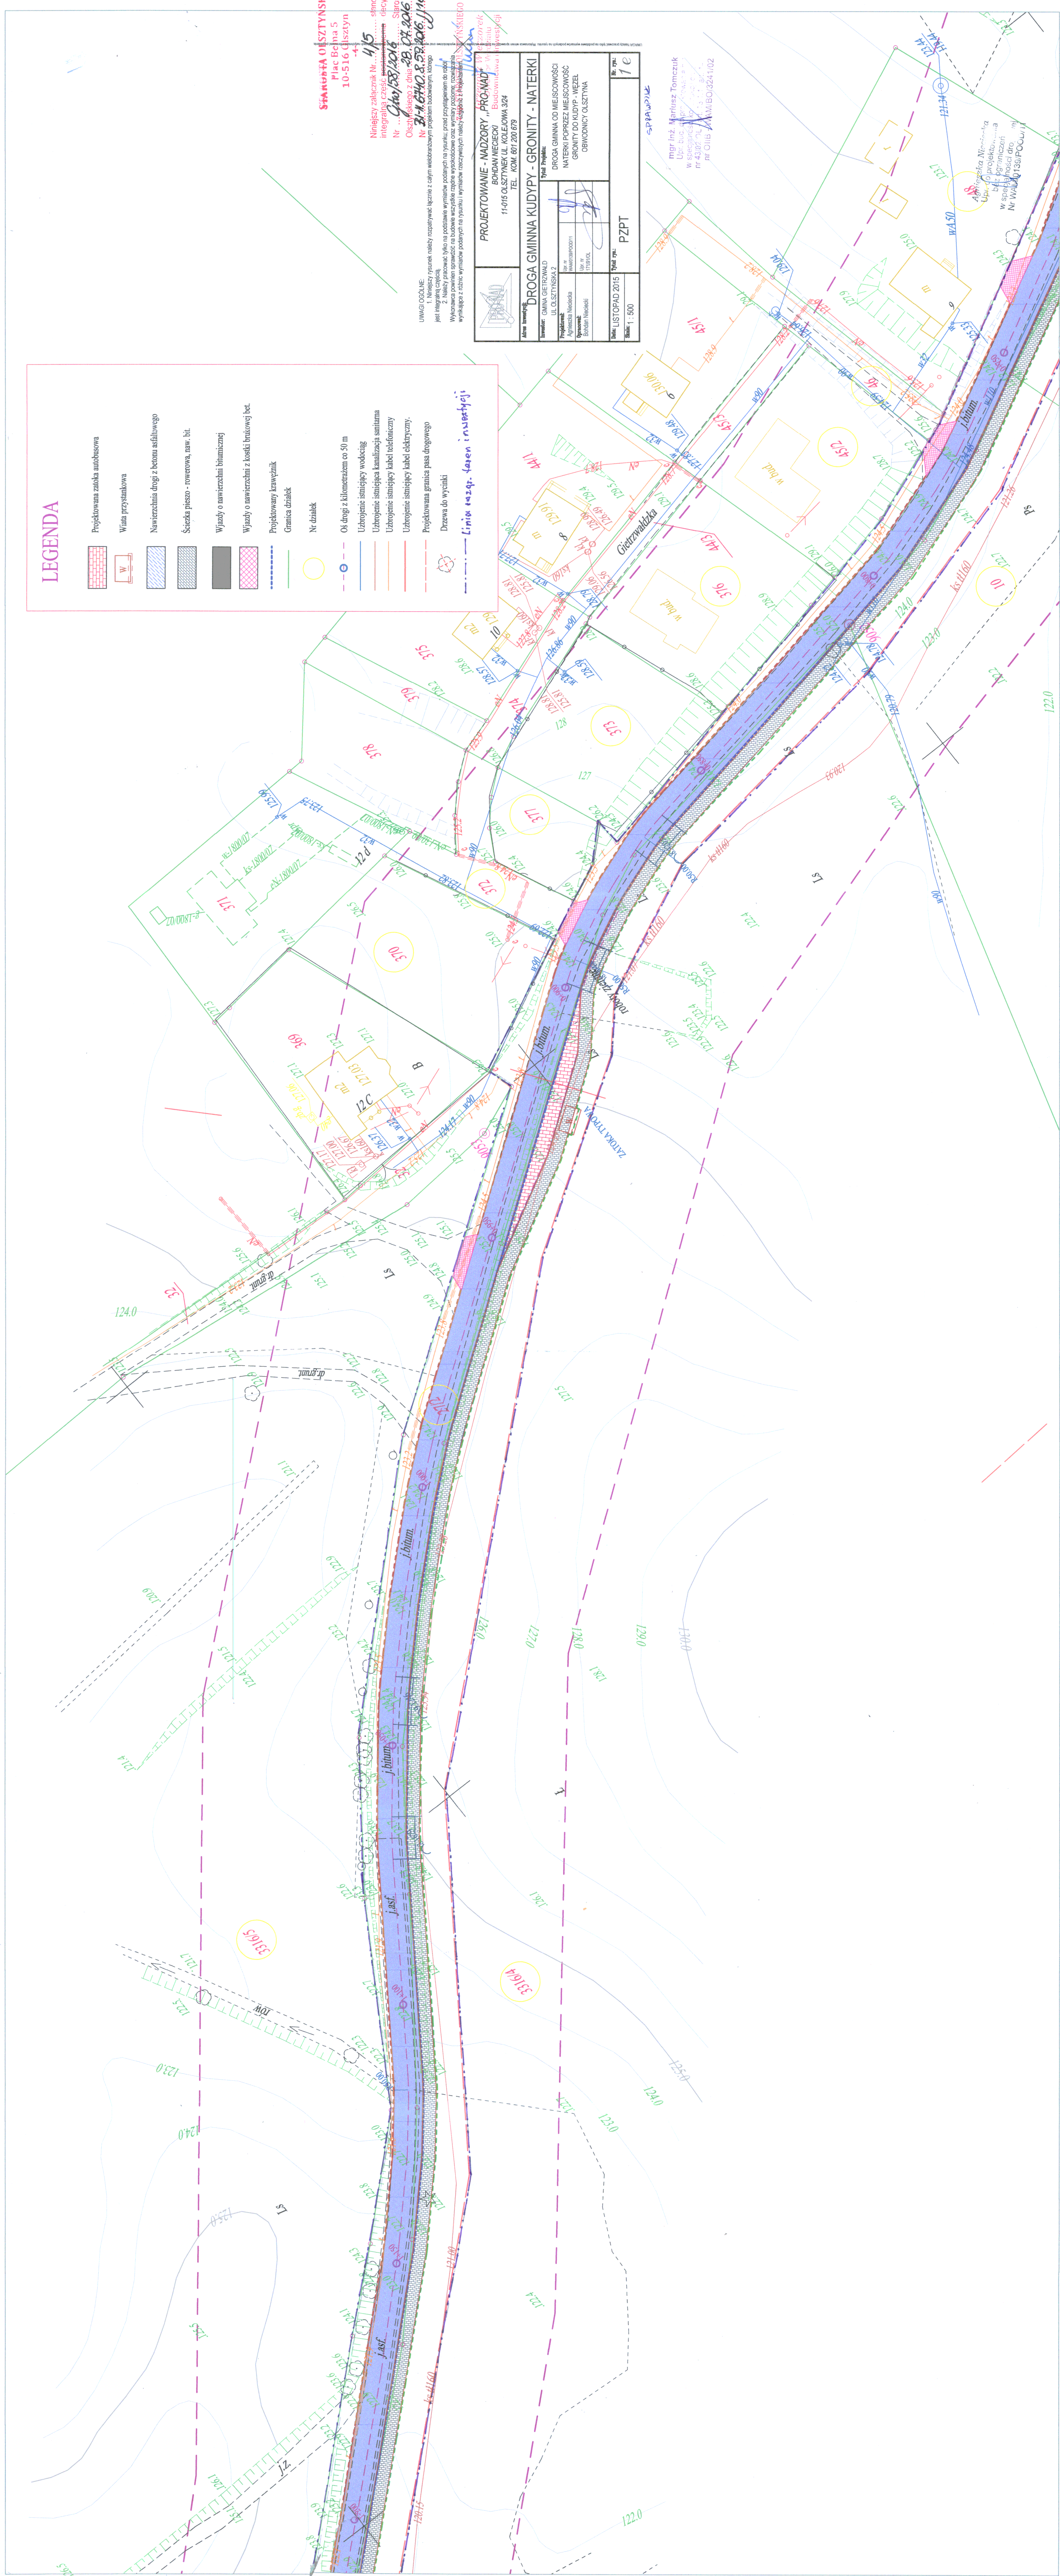

## LEGENDA

- |                                                                                   |                                            |
|-----------------------------------------------------------------------------------|--------------------------------------------|
|  | Projektowana zatoka autobusowa             |
|  | Wiatka przystankowa                        |
|  | Nawierzchnia drogi z białym asfaltowym     |
|  | Ścieżka pieszo - rowerowa, asf. bit.       |
|  | Wjazd o nawierzchni bitumicznej            |
|  | Wjazd o nawierzchni z kostki brukowej bet. |
|  | Projektowany krawężnik                     |
|  | Granica działek                            |
|  | Nr działek                                 |
|  | Os. drogi z kilometrażem co 50 m           |
|  | Ułożenie ściegu wodociąg                   |
|  | Ułożenie ściegu kanalizacji sanitarna      |
|  | Ułożenie ściegu kabel telefony             |
|  | Ułożenie ściegu kabel elektryczny.         |
|  | Projektowana granica pasa drogowego        |
|  | Drzewa do wycinki                          |

**STANISŁAW OLSZTYŃSKI**  
Plac Bełna 5  
10-516 Olsztyn

Niniejszy załącznik Nr. 4/5 ..... stanowi  
integralną część postanowienia o decyzji  
Nr Gm/538/2016 ..... Starosty  
Olsztynskiego z dnia 28.07.2016 .....  
Nr 31-N 6440 8 538/2016.1/16 .....

UNVAGI OGÓLNE:

1. Ninielczyk rysunek należy rozpatrywać łącznie z całym wodorobianym projektem budowlanym, którego jest integralną częścią.
2. Należy pracować tylko na podstawie wymiarów podanych na rysunku, przed przysięgnięciem do robot.

Wykonawca powinien sprawdzić na budowie wszystkie rzędne wysokościowe oraz wymiary poziome, rozstrzygając wszelkie wątpliwości z nadzorcą budowlanym.



**PROJEKTOWANIE - NADZORY „PRO-NAD”**  
BOHDAN NIECIECKI  
11-015 OLSZTYNEK UL. KOLEJOWA 3/24  
TEL. KOM. 604 200 670

|                                                   |  |   |  |
|---------------------------------------------------|--|---|--|
| <p>CEL: POMI. 001 200 075</p>                     |  | <p>Typy: Podłogi:</p>   |  |
| <p>DROGA GMINNA KUDYPY - GRONITY - NATERKI</p>    |  | <p>DROGA GMINNA OD MIEJSCOWOŚCI<br/>NATERKI POPRZ. MIEJSCOWOŚĆ<br/>GRONITY DO KUDYPY - WĘZEL<br/>OSWIEDNICZY OLSZYNIA</p> |  |
| <p>ul. GMINNA GIEŻCZNAŁD<br/>UL. OLSZYNIAKA 2</p> |  | <p>Upr. nr<br/>WATERPAC0001</p>                                                                                           |  |
| <p>ul. Nieścisła</p>                              |  | <p>Upr. nr<br/>17193CL</p>                                                                                                |  |

|             |            |      |         |    |
|-------------|------------|------|---------|----|
| STOPAD 2015 | total rya: | PZPT | №. rya: | 1e |
| 500         |            |      |         |    |

mgr inż. Mariusz Tomczuk  
Upr. bud. dopr. powiatu -  
specjalność konstrukcyjna -  
43102 OL / 17.13.17.40.1 -  
pr OIB - WAM/BO/2024/102

Agnieszka Niciecka  
Upr. do projektowania  
bądź ograniczeń  
w specjalności dro. rej.  
Nr WAAM/0139/POC/17