


Załącznik nr 2 do decyzji
o środowiskowych uwarunkowaniach
Nr 2/DŚ/2024 z dnia 23 lutego 2024 r.

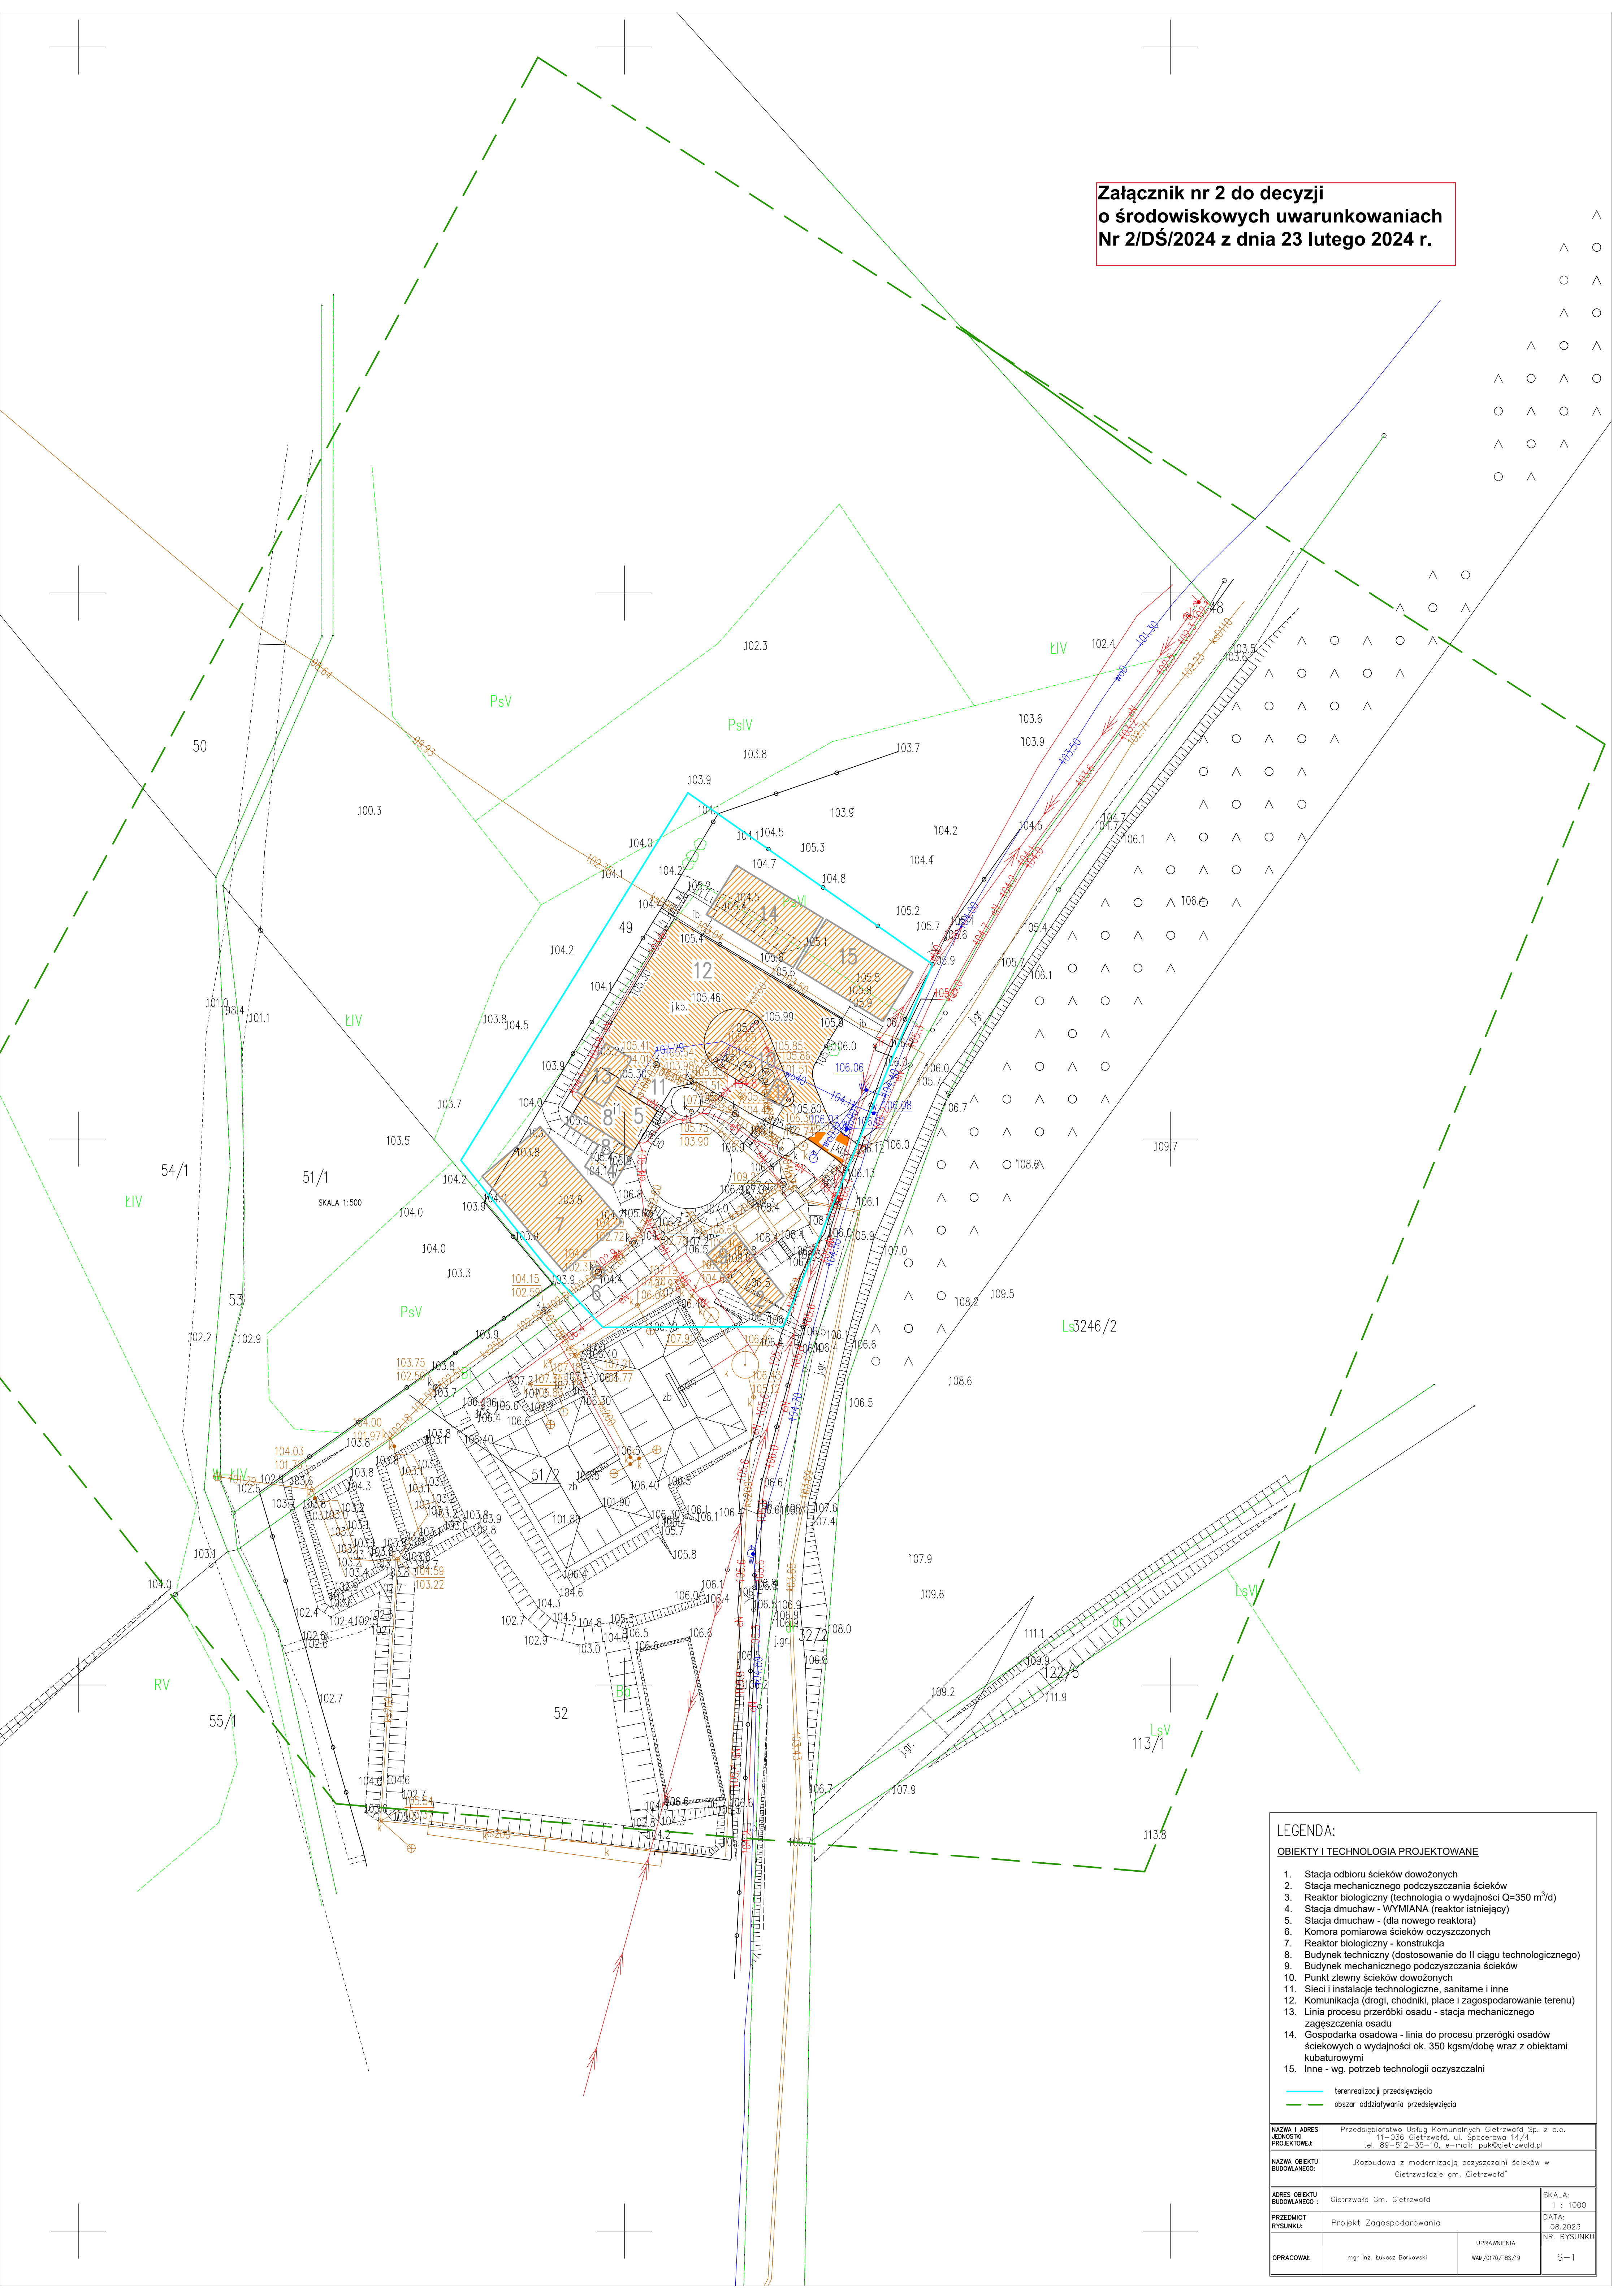

LEGENDA:

OBIEKTY I TECHNOLOGIA PROJEKTOWANE

1. Stacja odbioru ścieków dowożonych

2. Stacja mechanicznego podczyszczania ścieków

3. Reaktor biologiczny (technologia o wydajności Q=350 m³/d)

4. Stacja dmuchaw - WYMIANA (reaktor istniejący)

5. Stacja dmuchaw - (dla nowego reaktora)

6. Komora pomiarowa ścieków oczyszczonych

7. Reaktor biologiczny - konstrukcja

8. Budynek techniczny (dostosowanie do II ciągu technologicznego)

9. Budynek mechanicznego podczyszczania ścieków

10. Punkt zlewny ścieków dowożonych

11. Sieci i instalacje technologiczne, sanitarne i inne

12. Komunikacja (drogi, chodniki, place i zagospodarowanie terenu)

13. Linia procesu przeróbki osadu - stacja mechanicznego zagęszczenia osadu

14. Gospodarka osadowa - linia do procesu przeróbki osadów ściekowych o wydajności ok. 350 kgsm/dobę wraz z obiektami kubaturowymi

15. Inne - wg. potrzeb technologii oczyszczalni

terenrealizacji przedsięwzięcia

obszar oddziaływania przedsięwzięcia

NAZWA I ADRES JEDNOSTKI PROJEKTOWEJ:	Przedsiębiorstwo Usług Komunalnych Gietrzwałd Sp. z o.o. 11-036 Gietrzwałd, ul. Spacerowa 14/4 tel. 89-512-35-10, e-mail: puk@gietrzwald.pl		
NAZWA OBIEKTU BUDOWLANEGO:	„Rozbudowa z modernizacją oczyszczalni ścieków w Gietrzwałdzie gm. Gietrzwałd”		
ADRES OBIEKTU BUDOWLANEGO:	Gietrzwałd Gm. Gietrzwałd	SKALA:	1 : 1000
PRZEDMIOT RYSUNKU:	Projekt Zagospodarowania	DATA:	08.2023
OPRACOWAŁ:	mgr inż. Łukasz Borkowski	UPRAWNIENIA	WAJ/0170/PBS/19
		NR. RYSUNKU	S-1