
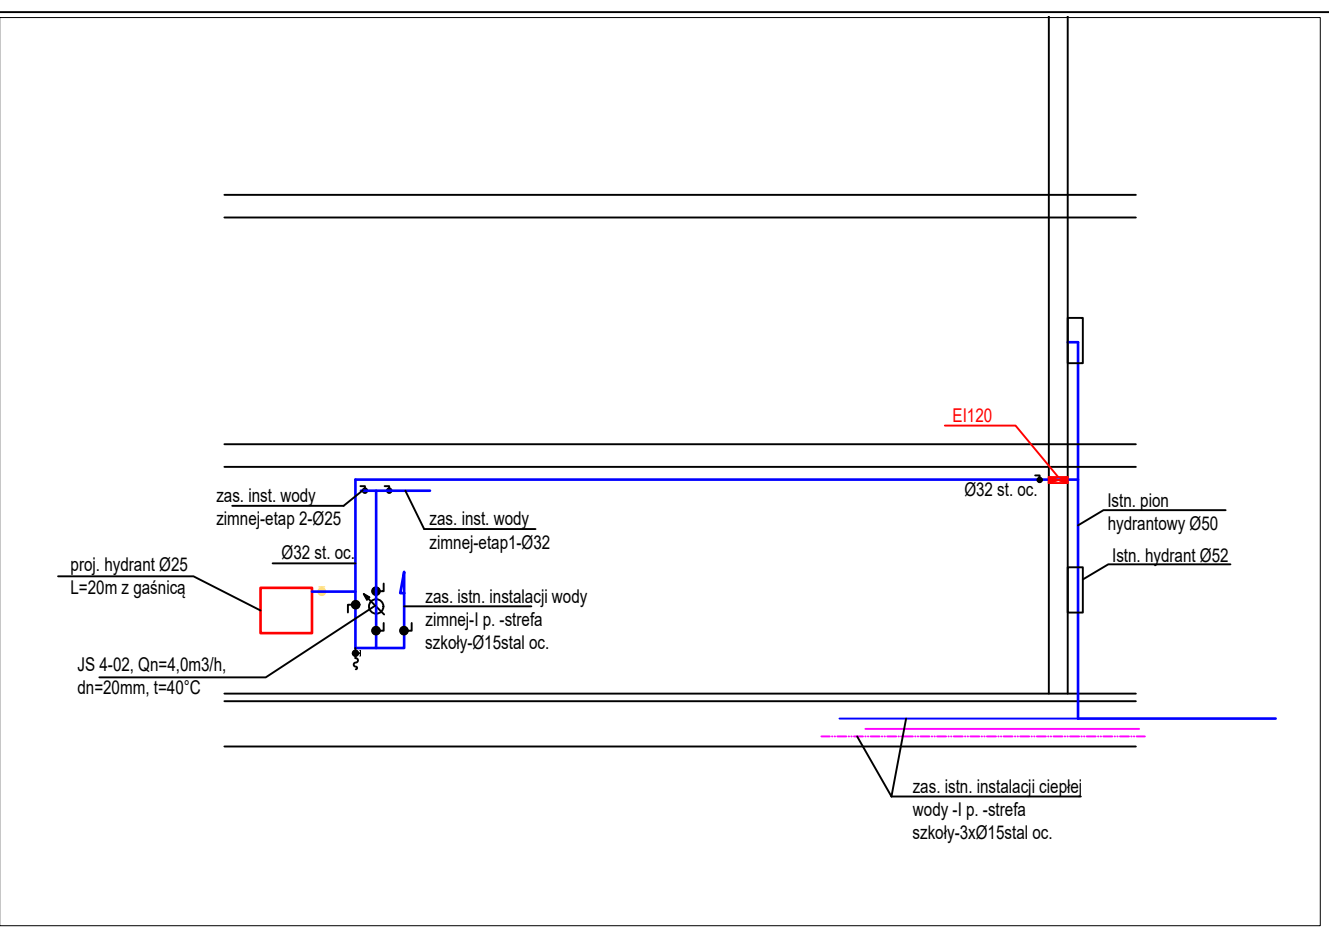


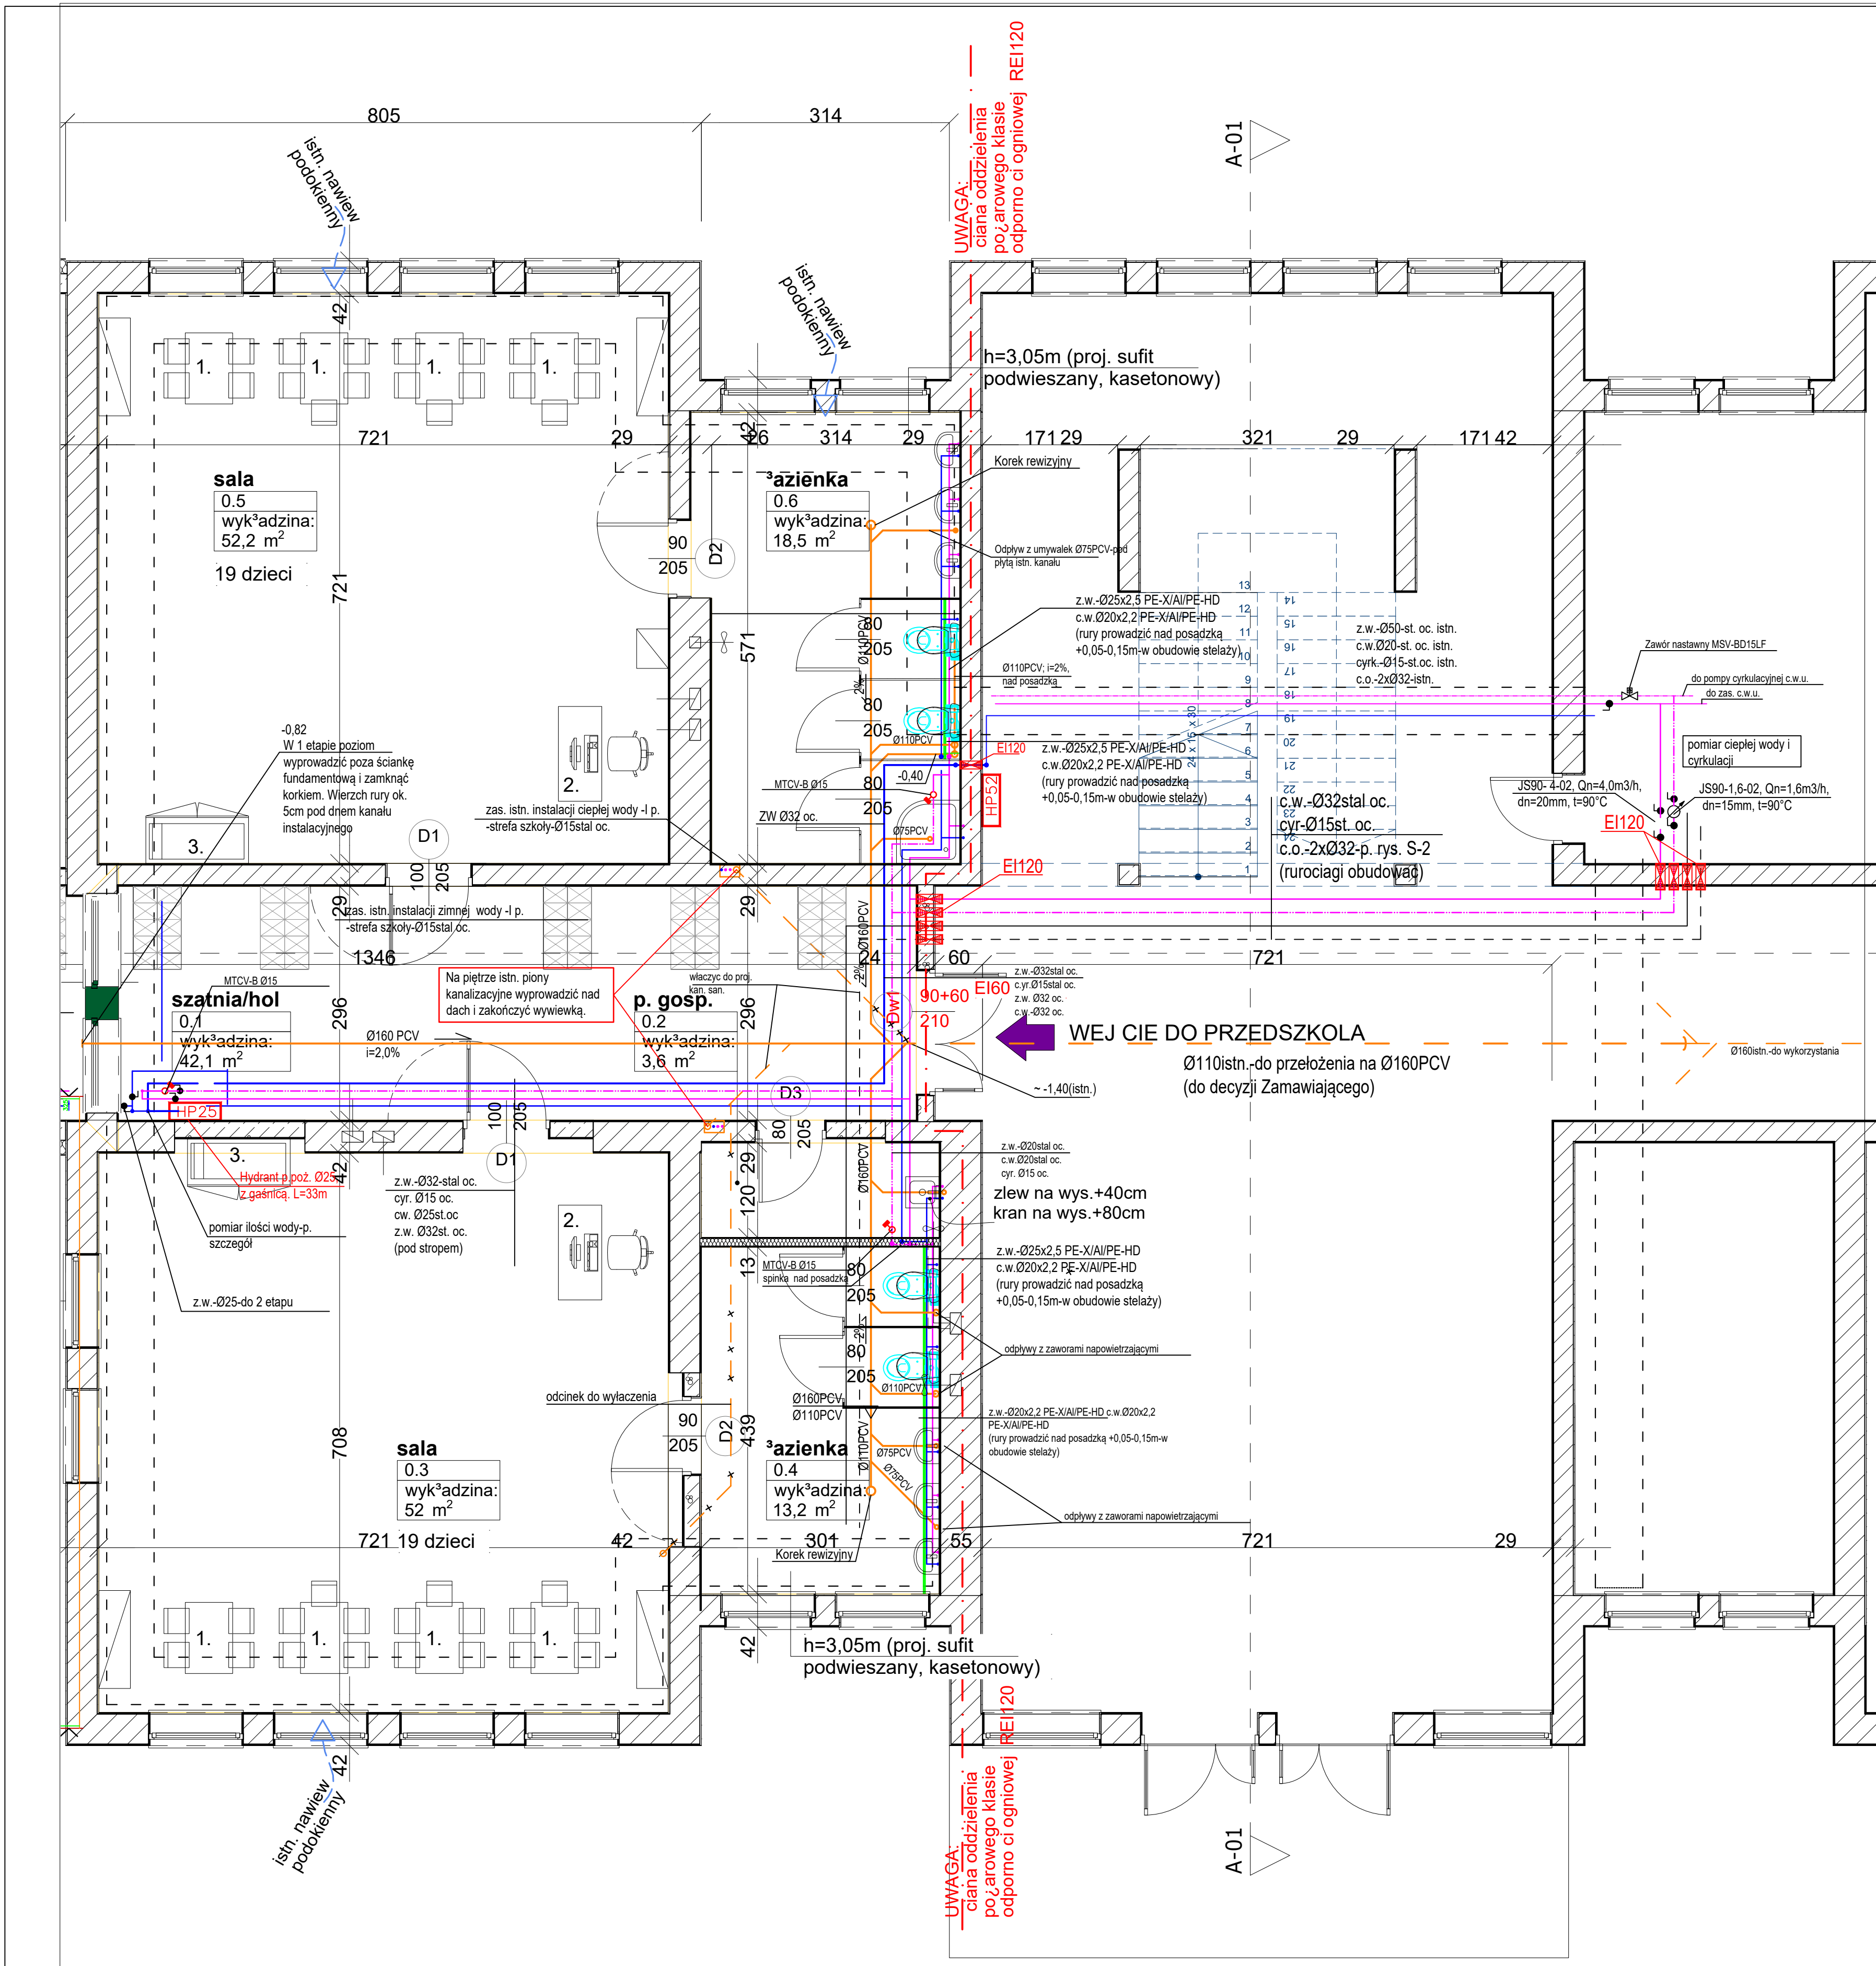

SCHEMAT OPIAMIAROWANIA INSTALACJI WODOCIAGOWEJ.

- OZNACZENIA**
- przewody zimnej wody
 - przewody ciepłej wody
 - przewody ciepłej wody cyrkulacyjnej
 - poziomy kanalizacji sanitarnej
 - przeście p.poz EI 120

Uwaga:
1. Przeście instalacji przez strop nad sterfą przedszkola należy zabezpieczyć pożarowo do klasy odporności ogniowej EI120.

Pracownia Projektowa Termo , mgr inż. Grzegorz Kalinowski 10-430 Olsztyn, ul. Kołobrzeska 28/4, tel. 600 299 402 NIP: 7391059069			
PROJEKT WYKONAWCZY			
Branża : INSTALACJE SANITARNE		Objekt: Szkoła Podstawowa w Gietrzwałdzie	
Temat: Przystosowanie sal lekcyjnych na potrzeby 2 oddziałów przedszkolnych w budynku szkoły podstawowej w Gietrzwałdzie		Inwestor: Gmina Gietrzwałd	
Projektant: mgr inż. Grzegorz Kalinowski UB: 234/88/OL		Adres: ul. Olsztyńska 2, 11-036 Gietrzwałd	
Tytuł rysunku: Instalacja wod.-kan. Rzut przyziemia		Sprawdził: mgr inż. Zbigniew Kasprzowicz. UB: 87/86/OL	
Skala 1:50		Data : 13.03.2018	
S-1.			